Detal D-1

Rzut fundamentów

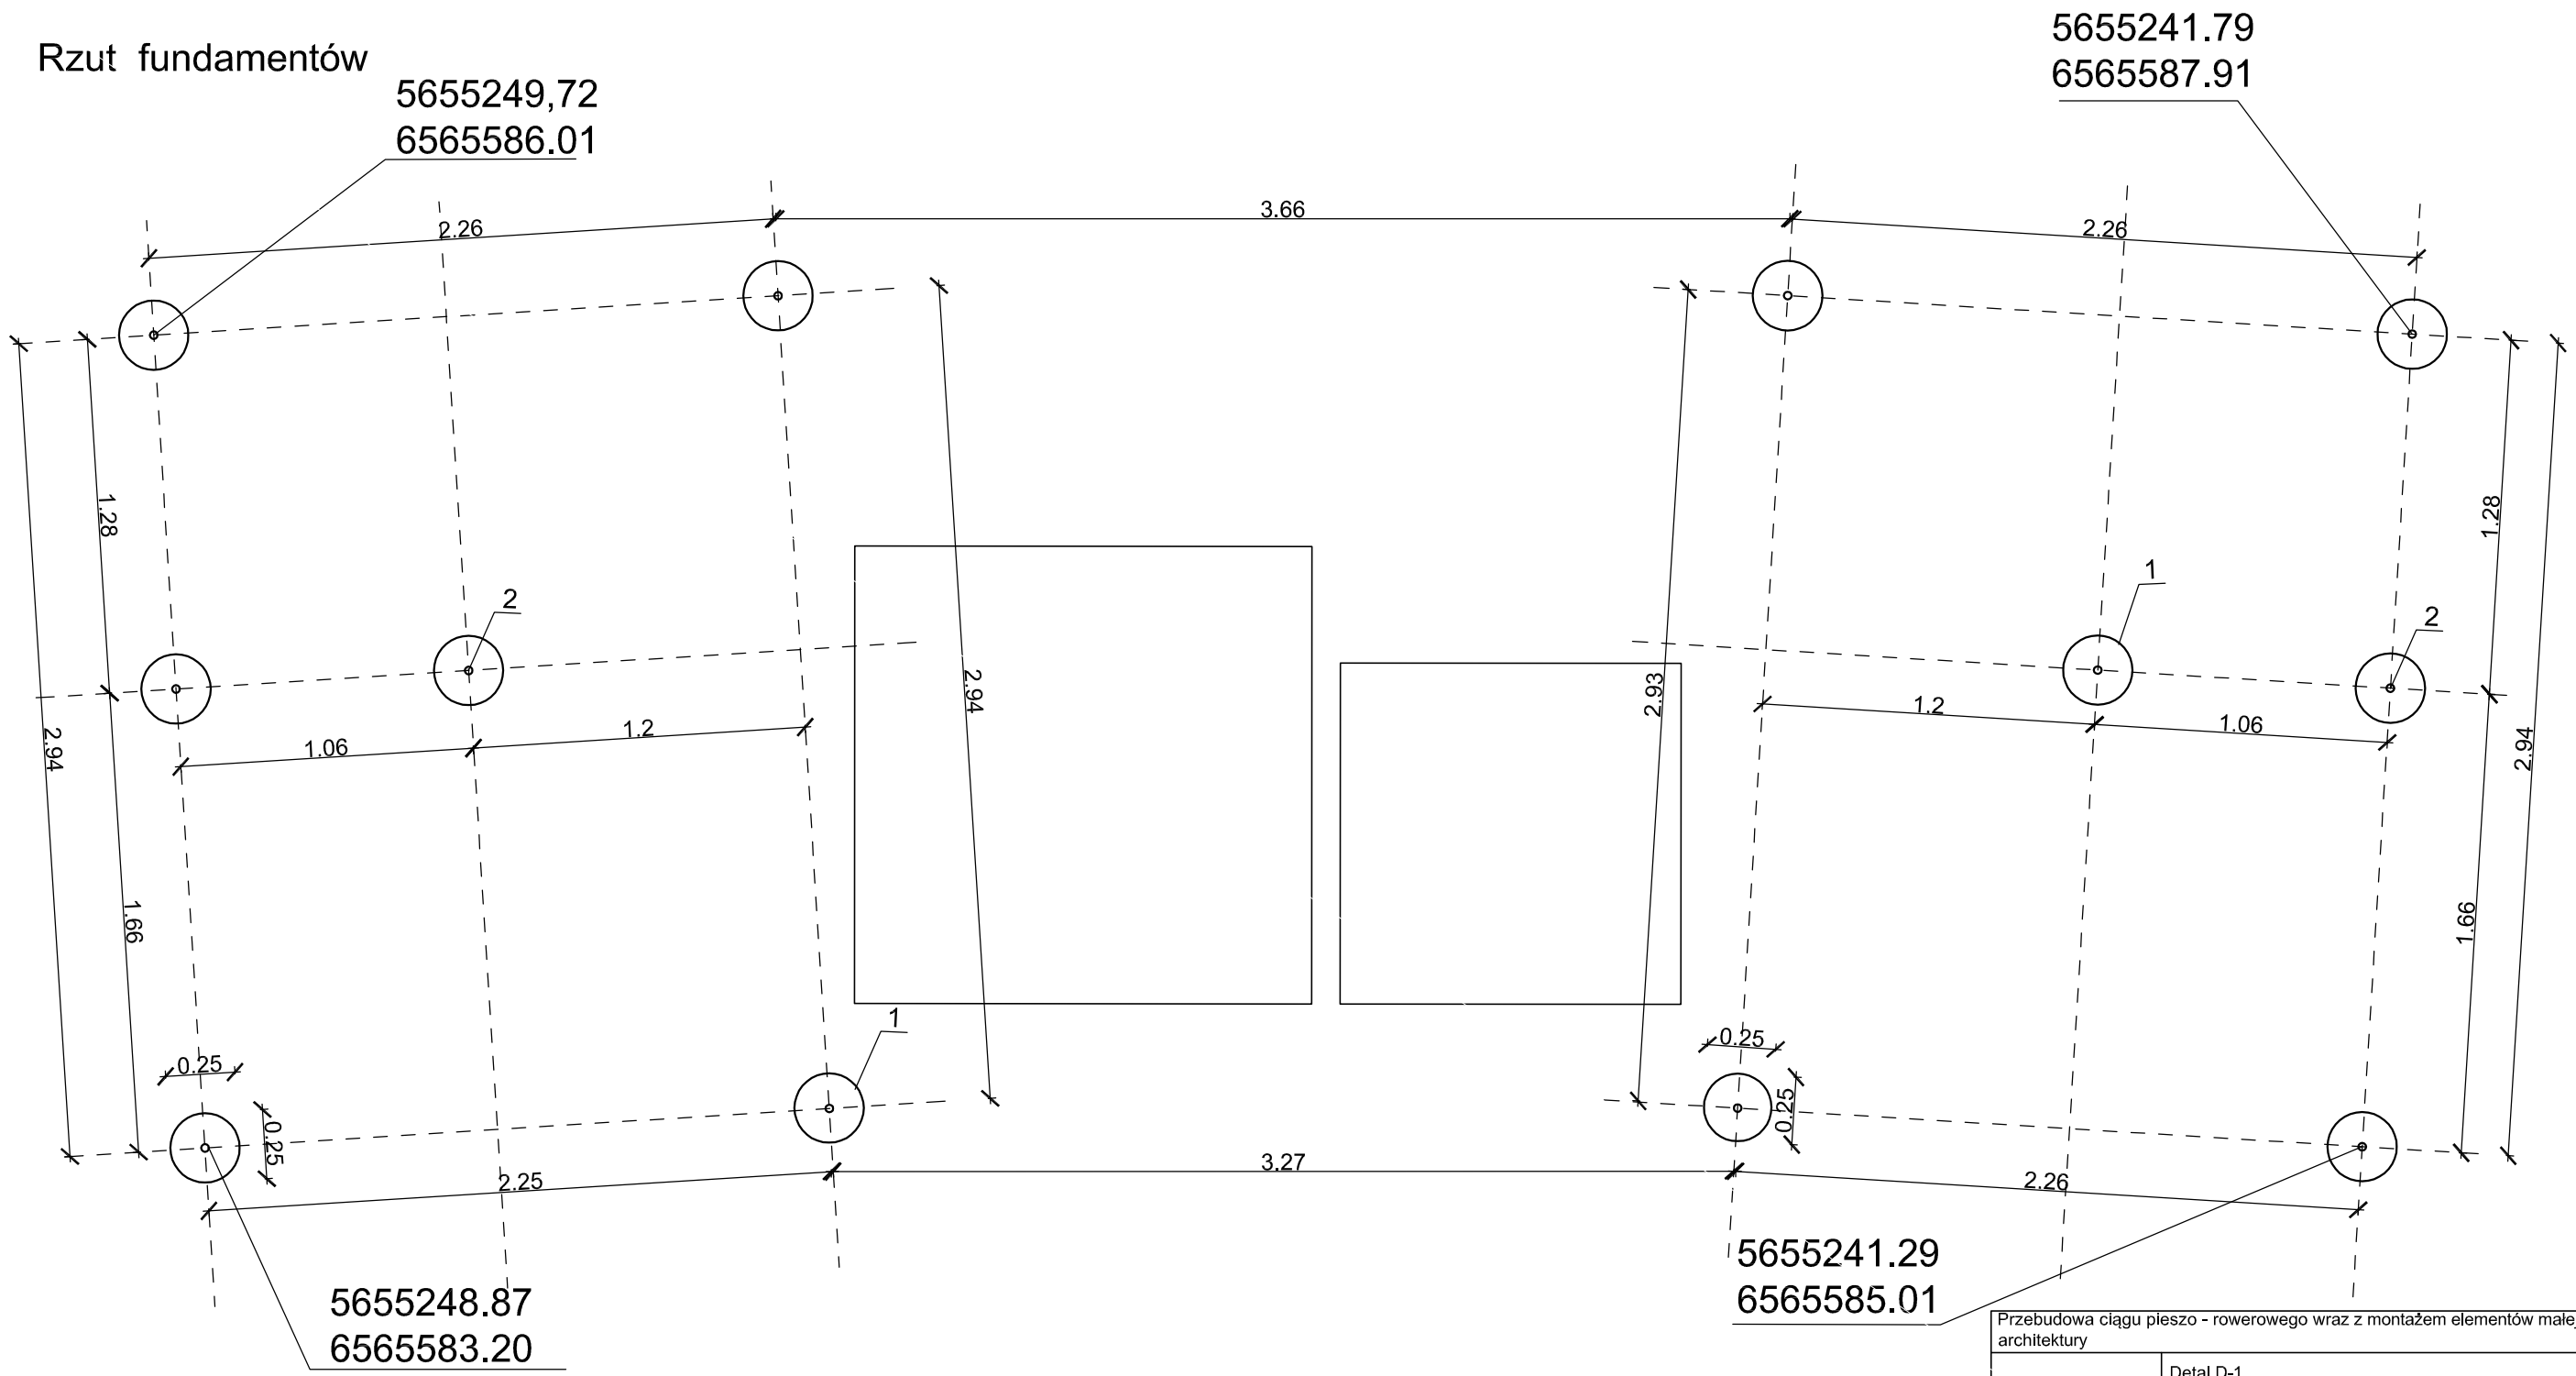

1 Fundament zbrojony wylewany betonowy Ø 25 cm

2 Łącznik podłoża drewno - beton, Wspornik slupa do zabetonowania z prętem.
Blacha stalowa o grubości 5 mm
Pręt kotwiący: stal o grubości 20 mm
ocynkowane ogniowo
np. Producent: Koelner
Model: D -TC
lub inny na wymiar o identycznych parametrach, ocynkowany, do słupa 15 x 15 cm

Przebudowa ciągu pieszo - rowerowego wraz z montażem elementów małej architektury				
Tytuł rysunku	Detal D-1 Osłona toalet, RZUT FUNDAMENTÓW			
Inwestor	Wójt Gminy Popów z siedzibą w Zawadach ul. Częstochowska 6 42-110 Popów			
Adres inwestycji	Zawady, ul. Częstochowska 6 , 42-110 Popów nr działek: 938/5 , 939/3, 520/2			
Rodzaj opracowania	Projekt wykonawczy			
	Zespół projektowy	Podpis	06.2013 r.	Skala
				1:25
				Nr rys.
				3-D1-1
Opracowanie	mgr inż. Agnieszka Gawlik architekt krajobrazu		Data	