


Detail D-1

Przekrój D-D

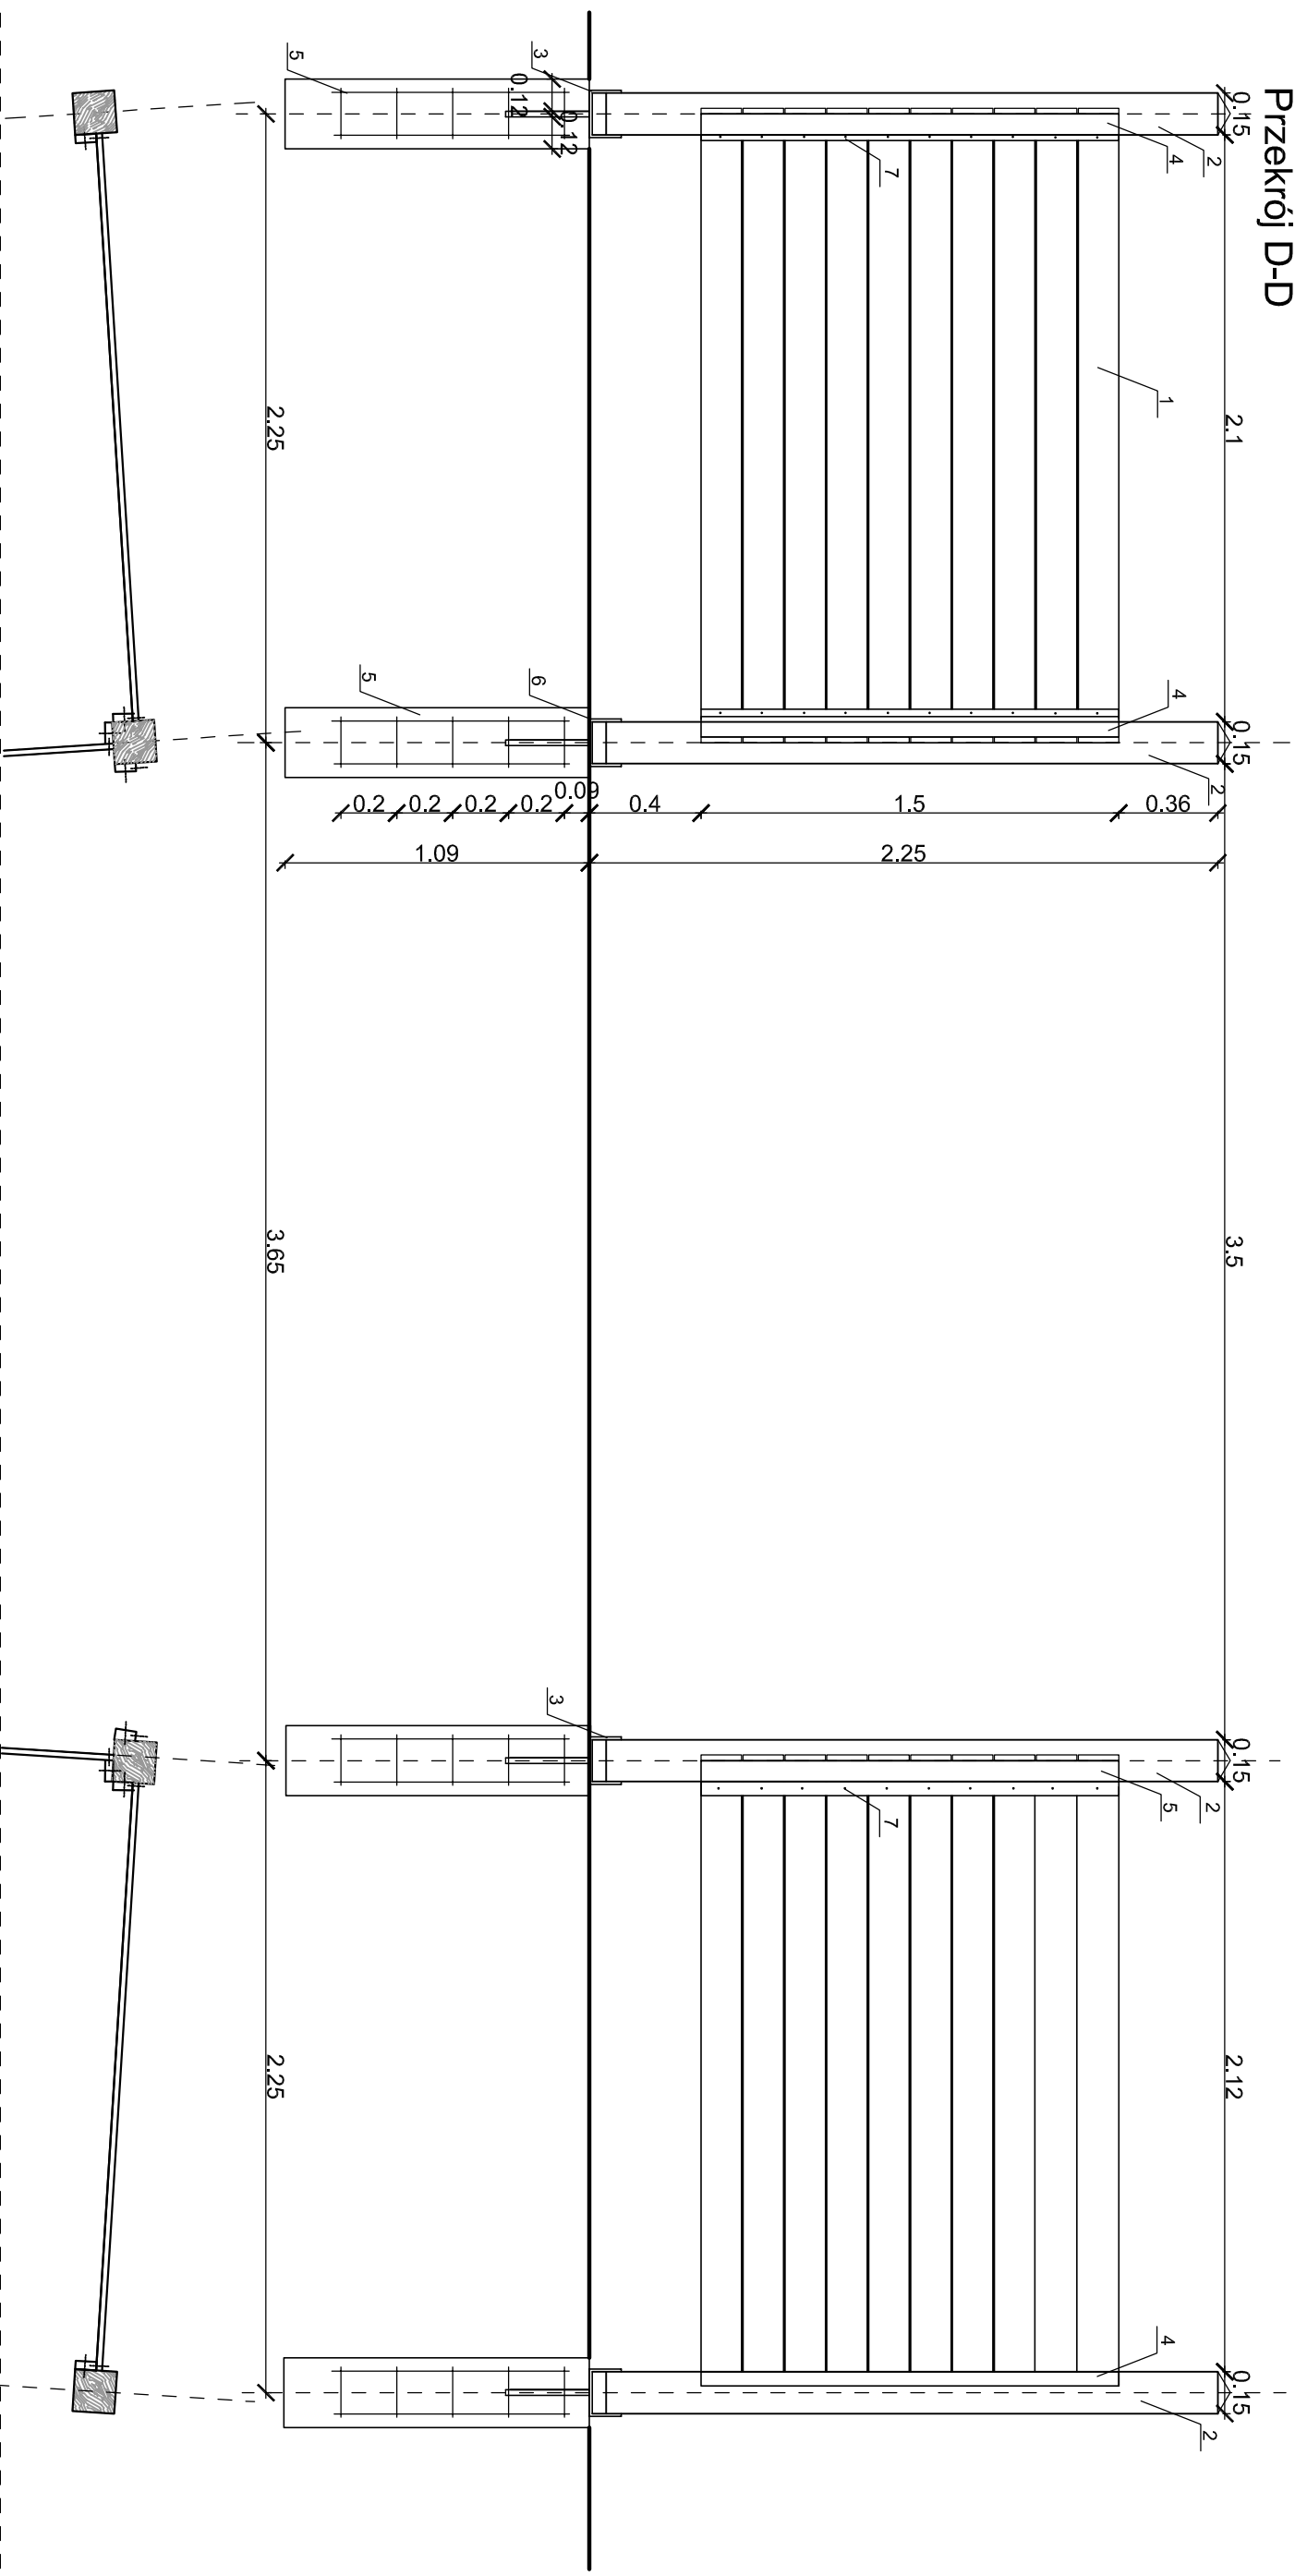

1 Deski - drewno modrzewiowe leżakowane suszone malowane lakierem wodnym bezbarwnym matowym 2 razy,
Wymiary: 21x145 mm docinane na wymiar

2 Słup drewniany
Wymiary: 150x150x2500 mm

3 Łącznik podłoża drewno - beton, Wspornik słupa do zabetonowania z prętem.
Blacha stalowa o grubości 5 mm
Pręt kotwiący: stal o grubości 20 mm
ocynkowane ogniuwo
np. Producent: Koelner

Model: D -TC

lub inny na wymiar o identycznych parametrach, ocynkowany, do słupa 15 x 15 cm

4 Listwa - drewno modrzewiowe leżakowane suszone malowane lakierem wodnym bezbarwnym matowym 2 razy,
Wymiary: 30x75x1500 mm

5 Fundament betonowy zbrojony wylewany Ø 25 cm
Dysperbit

7 Wkręt specjalny nierdzewny typu Sparks

Przebudowa ciągu pieszo - rowerowego wraz z montażem elementów malej architektury			
Tytuł rysunku	Detail D-1	Osłona toalet. PREEKROJ D-D	
Inwestor	Wójt Gminy Popów z siedzibą w Zawadach ul. Częstochowska 6 42-110 Popów		
Adres inwestycji	Zawady, ul. Częstochowska 6, 42-110 Popów nr działek: 938/5, 939/3, 520/2		
Rodzaj opracowania		Projekt wykonawczy	
		Zespół projektowy	Podpis
			Skala
			1:25
			Nr rys.
			3-D1-5
Opracowanie	mgr inż. Agnieszka Gawlik architekt krajoznawczy		
Data	06.2013 r.		