P.P.=196,00

Rzędne terenu	204.23	204.14	204.00		
Rzędne dna kanału	202.71	202.79	202.80	202.20	
Głębokość ułożenia	1.52	1.35	1.20	1.80	
Odległość	3,70	4,30	5,25		
Średnica, materiał	Ø 200/5,9 mm, PCW i=1%, rury lite		Ø 200/5,9 mm, PCW i=2%, rury lite		
Odległość	3.70	8.00	13.25		

P.P.=196,00

Rzędne terenu	204.14	203.93		
Rzędne dna kanału	202.79	202.61	202.29	
Głębokość ułożenia	1.35	1.32	1.64	
Odległość	5,70	1,95		
Średnica, materiał	Ø 200/5,9 mm, PCW i=2%, rury lite			
Odległość	5.70	7.65	9.60	

P.P.=195,00

Rzędne terenu	199.92	200.02	200.72	200.05	199.95					
Rzędne dna kanału	199.12	199.02	199.72	199.05	198.95					
Głębokość ułożenia	0.80	1.00	1.00	1.00	1.00					
Odległość	2,00	3,40	1,10	31,50	1,10	1,20	4,30			
Średnica, materiał	Ø 200/5,9 mm, PCW i=2%, rury lite			Ø 200/5,9 mm, PCW i=0,5%, rury lite		Ø 200/5,9 mm, PCW i=2%, rury lite				
Odległość	2.00	5.40	6.50	38.00	39.10	40.30	44.60			

P.P.=195,00

Rzędne terenu	200.05	200.00	200.17	200.17	
Rzędne dna kanału	198.87	198.80	198.75	198.67	196.67
Głębokość ułożenia	1.18	1.20	1.42	1.50	
Odległość	13,10	1,90	2,50	2,50	
Średnica, materiał	Ø 200/5,9 mm, PCW i=1%, rury lite		Ø 200/5,9 mm, PCW i=1%, rury lite	Ø 200/5,9 mm, PCW i=1%, rury lite	
Odległość	13.10	15.00	17.50	20.00	

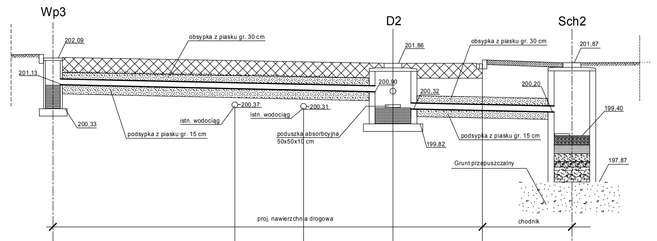

P.P.=195,00

Rzędne terenu	202.09	201.86	201.87	
Rzędne dna kanału	201.13	200.89	200.32	200.20
Głębokość ułożenia	0.96	0.97	1.55	1.67
Odległość	11,40	6,00		
Średnica, materiał	Ø 200/5,9 mm, PCW i=2%, rury lite		Ø 200/5,9 mm, PCW i=2%, rury lite	
Odległość	4.53	8.40	11.40	14.40

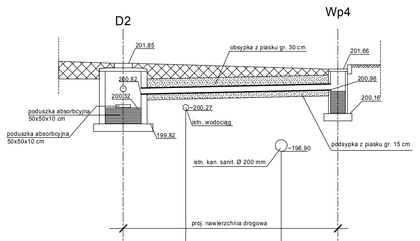

P.P.=195,00

Rzędne terenu	201.85	201.66		
Rzędne dna kanału	200.82	200.66	200.16	
Głębokość ułożenia	1.03	1.00		
Odległość	7,20			
Średnica, materiał	Ø 200/5,9 mm, PCW i=2%, rury lite			
Odległość	5.00	7.20	9.20	

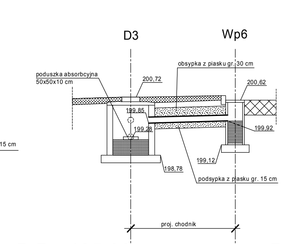

P.P.=195,00

Rzędne terenu	200.72	200.62	
Rzędne dna kanału	199.72	199.62	199.52
Głębokość ułożenia	1.00	1.00	
Odległość	3,50		
Średnica, materiał	Ø 200/5,9 mm, PCW i=2%, rury lite		
Odległość	3.50	5.50	7.00

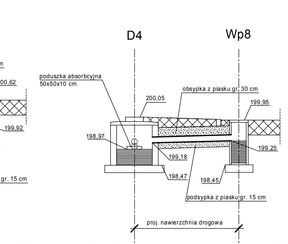

P.P.=195,00

Rzędne terenu	200.05	199.95	
Rzędne dna kanału	199.05	198.95	198.45
Głębokość ułożenia	1.00	1.00	
Odległość	3,50		
Średnica, materiał	Ø 200/5,9 mm, PCW i=2%, rury lite		
Odległość	3.50	5.50	7.00

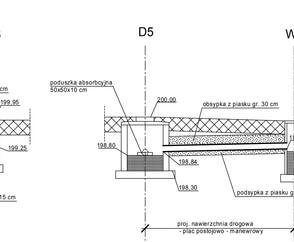

P.P.=195,00

Rzędne terenu	200.00	199.87	
Rzędne dna kanału	198.84	198.74	198.24
Głębokość ułożenia	1.16	1.13	
Odległość	5,00		
Średnica, materiał	Ø 200/5,9 mm, PCW i=2%, rury lite		
Odległość	5.00	7.00	9.00

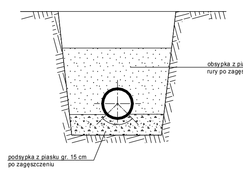

POSADOWIENIE RURY W WYKOPIE 1:20
typ "B"

OZNACZENIA:

D1-D5 - projektowane studnie rewizyjne z kręgów betonowych Ø 1200 mm z włazem żeliwnym D-400

Wp1 - Wp9 - projektowane studzienki ściekowe z kręgów betonowych Ø 500 mm z kratką żeliwną zatrzaskową D-400

Sch1 - Sch4 - projektowane studzienki chłonne z kręgów betonowych Ø 1200 mm z włazem żeliwnym D-150

Zakład Usług Projektowych i Inwestycyjnych "PROJBUD" 42-200 Częstochowa, Al. Armii Krajowej 1/3 tel. 510-170-940; e-mail: projbud1@poczta.onet.pl			
Inwestor	**Gmina Popów Zawady, ul. Częstochowska 6 42-110 Popów**		
Inwestycja	BUDOWA ODCINKA DROGI GMINNEJ DOJAZDOWEJ (UL. SPOKOJNEJ) W M. ZAWADY DŁUGOŚCI 250 M WRAZ Z INFRASTRUKTURĄ TOWARZYSZĄCĄ		
Branża	DROGI		
Treść rysunku	PROFILE PODŁUŻNE KANALIZACJI DESZCZOWEJ-ROZWINIĘCIE		
PROJEKTANT	Kazimierz Smolis		Upr. WZDP-20/212/114/73
OPRACOWAŁ	Waldemar Czekała		Upr. WZDP-20/212/114/73
SPRAWDZAJĄCY	inż. T. Klimczak		Upr. AJ-83861/9/1962/79
Data 05.2012 r.	Skala 1:100		RYS. NR 4