

MAPA DO CELÓW PROJEKTOWYCH  
 woj. śląskie; pow. kłobucki; gm. Popów  
 jednostka ewidencyjna Popów (240607\_2)  
 obręb Zawady (0017)  
 Działki nr 116/7, 117/3, 145/31, 145/33, 520/2,  
 541/11, 932/6, 933/7, 934/2, 935/2,  
 936/1, 936/6, 936/7, 937  
 Mapa Zasadnicza 511.212.224.233  
 6.147.29.21.4  
 SKALA 1:500


Kolorem zielonym naniesiono granice ewidencyjne  
 wyliczone z operatorów ewidencyjnych i uzupełniających.

Mapa nie może służyć do celów projektowych w podł. 8.79, art. 5 i 6  
 Rozporządzenia Ministra Spraw Wewnętrznych i Administracji  
 z dnia 03.11.2011 r. w sprawie standardów technicznych wyznaczenia  
 przekazywanych wyników syluetyjnych i wysokościowych oraz opracowywania  
 przekazywanych wyników i planów pomiarów oraz planów zasobu geodezyjnego  
 i kartograficznego (Dz. U. Nr 253 poz. 1972 z 2011 roku).

W granicach projektowanej inwestycji  
 grunty nie są obciążone sędziectwami gruntowymi.

Podkład mapy, na którym wykonano projekt jest zgodny z mapą  
 do celów projektowych zarejestrowaną w Powiatowym Urzędzie  
 Dokumentacji Geodezyjnej i Kartograficznej Kłobucku pod nr  
 21437712 z dnia 17.05.2012 r.

GRANICA PASA DROGOWEGO DW. 481  
 (ul. Częstochowska)

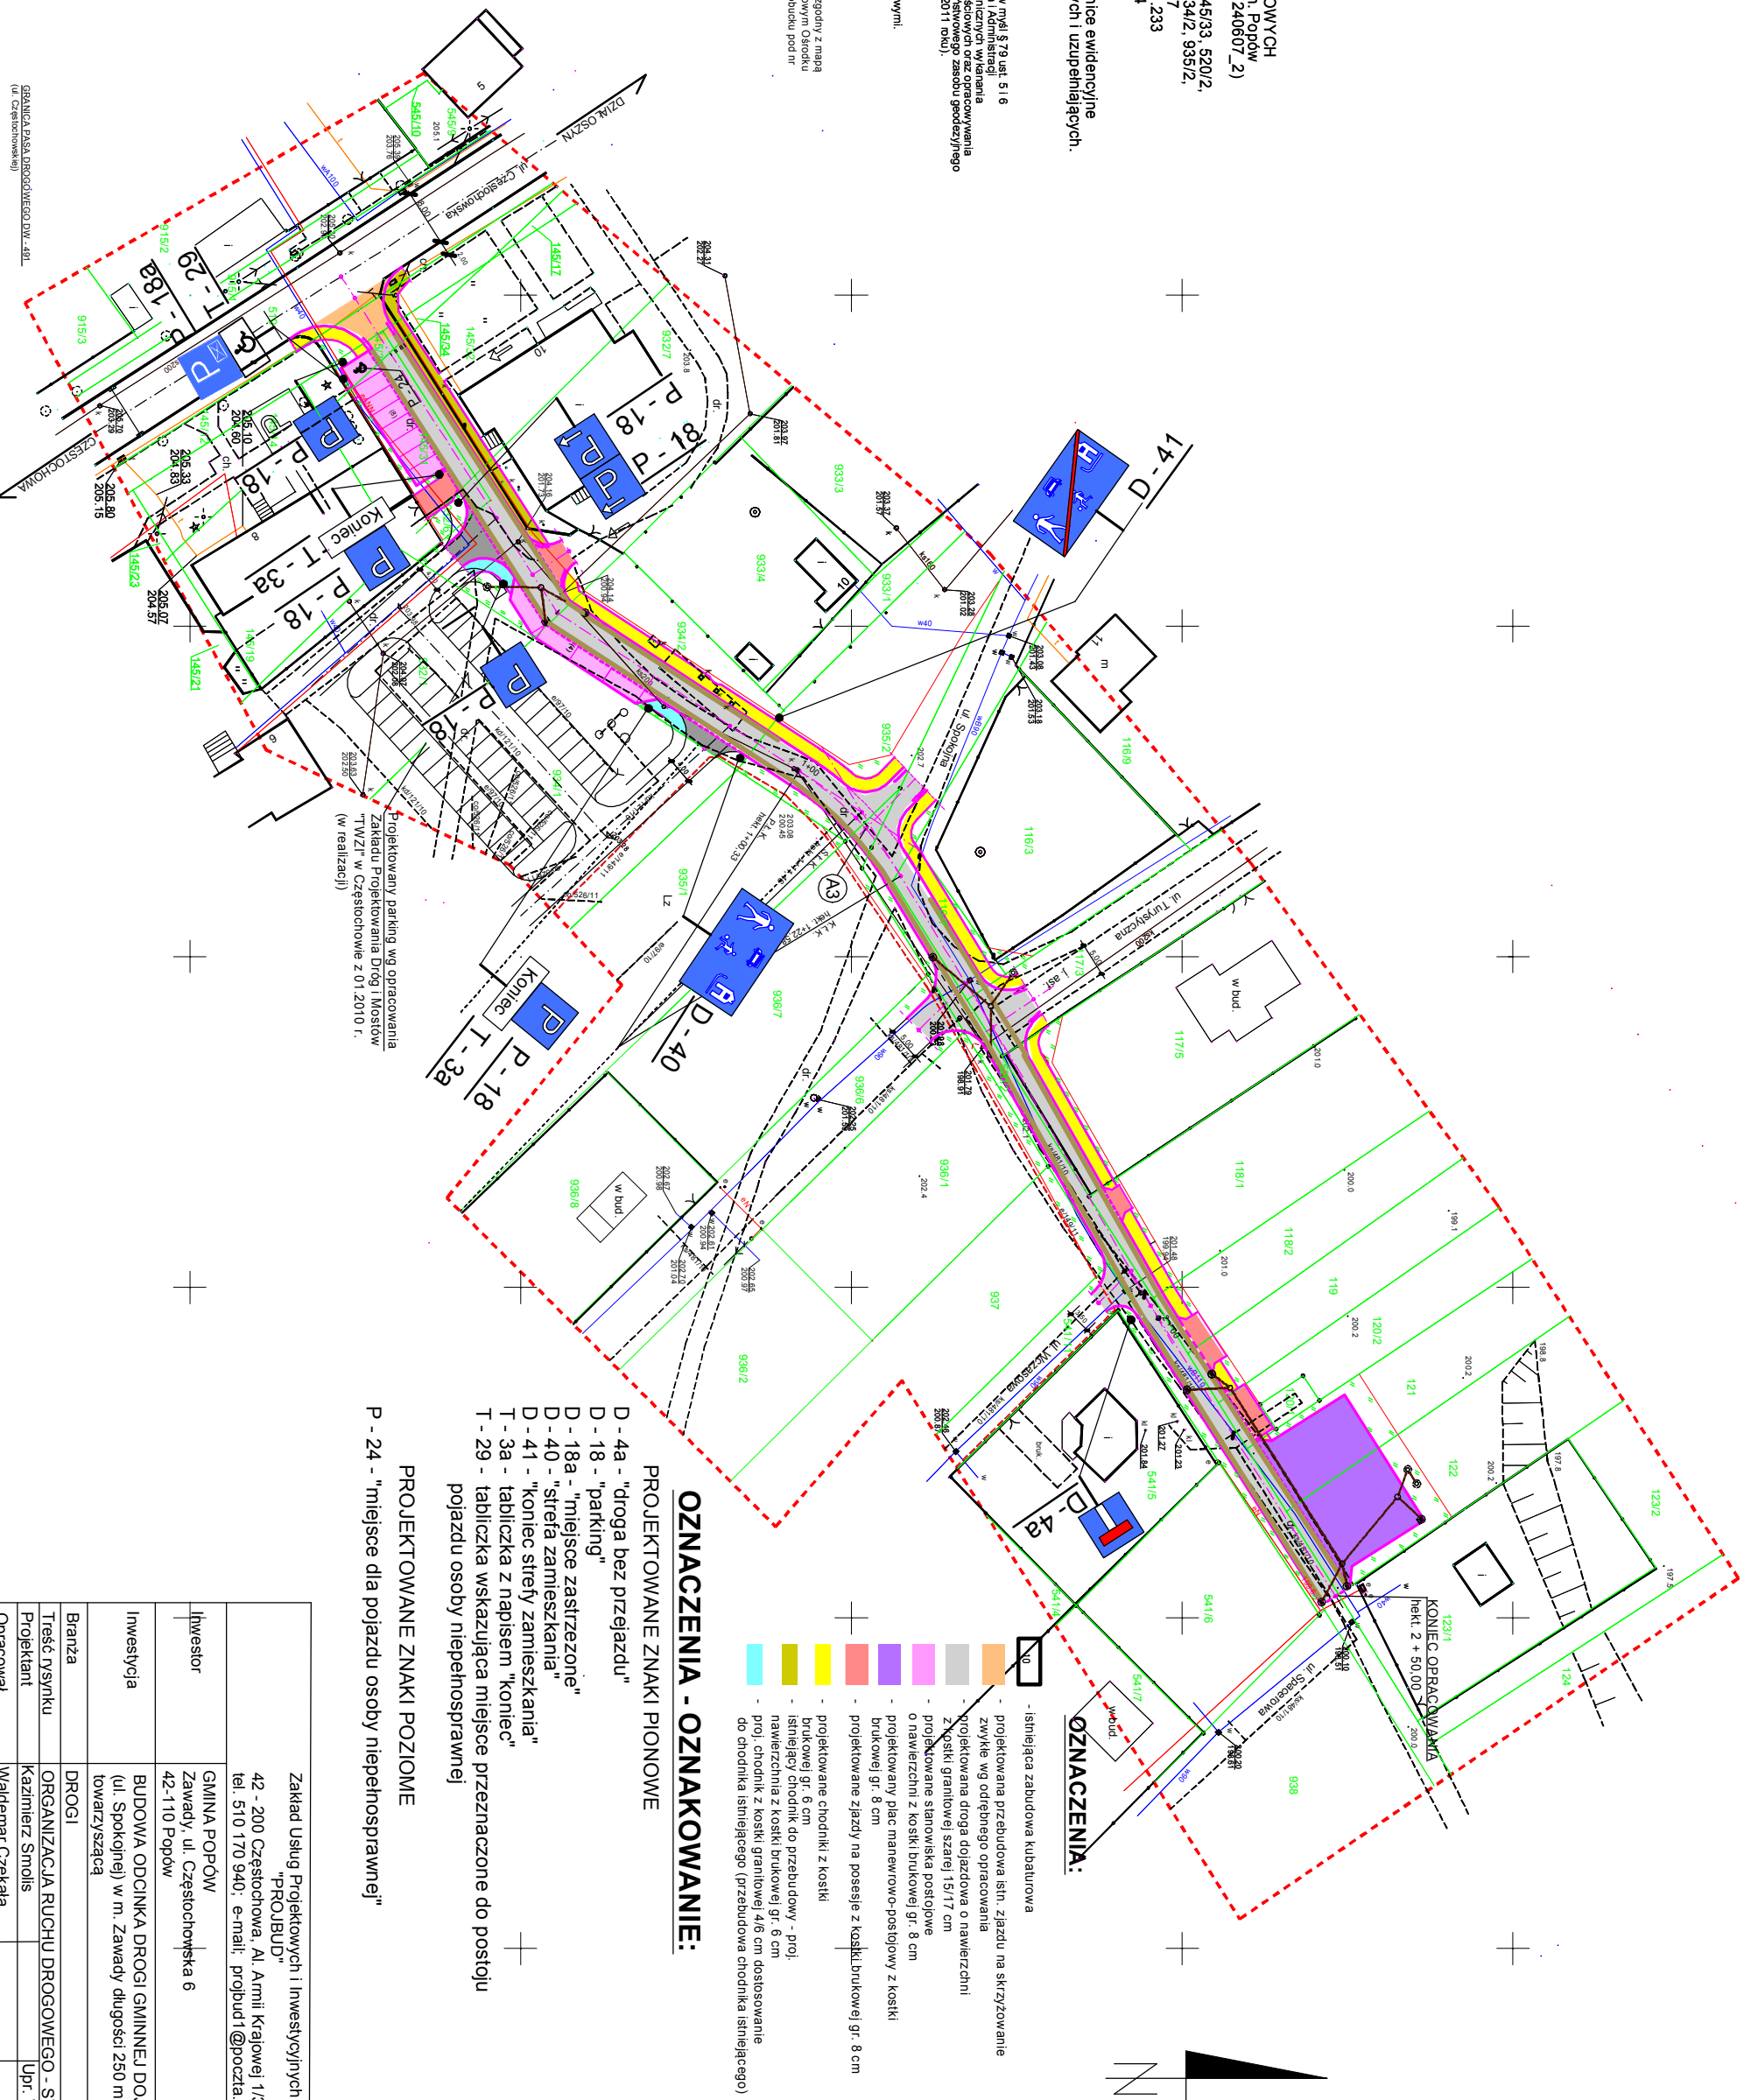

**OZNACZENIA - OZNAKOWANIE:**

- OZNACZENIA:**
- istniejąca zabudowa kubaturowa
  - projektowana przebudowa istn. zjazdu na skrzyżowanie
  - zwykłe wg odrębnego opracowania
  - projektowana droga dojazdowa o nawierzchni
  - kostki granitowej szarej 15/17 cm
  - projektowane stanowiska postojowe
  - o nawierzchni z kostki brukowej gr. 8 cm
  - projektowany plac manewrowo-postojowy z kostki brukowej gr. 8 cm
  - projektowane zjazdy na posesje z kostki brukowej gr. 8 cm
  - projektowane chodniki z kostki brukowej gr. 6 cm
  - istniejący chodnik do przebudowy - proj. nawierzchnia z kostki brukowej gr. 6 cm
  - proj. chodnik z kostki granitowej 4/6 cm dostosowanie do chodnika istniejącego (przebudowa chodnika istniejącego)

- PROJEKTOWANE ZNAKI PIONOWE**
- D - 4a - "droga bez przejazdu"
  - D - 18 - "parking"
  - D - 18a - "miejsce zastrzeżone"
  - D - 40 - "strefa zamieszkania"
  - D - 41 - "koniec strefy zamieszkania"
  - T - 3a - tabliczka z napisem "koniec"
  - T - 29 - tabliczka wskazująca miejsce przeznaczone do postoju pojazdu osoby niepełnosprawnej

**PROJEKTOWANE ZNAKI POZIOME**  
 P - 24 - "miejsce dla pojazdu osoby niepełnosprawnej"

Projektowany parking wg opracowania  
 Zakładu Projektowania Drog i Mostów  
 "TWZ" w Częstochowie z 01.2010 r.  
 (w realizacji)

Investor	GMINA POPÓW Zawady, ul. Częstochowska 6
Investycja	BUDOWA ODCINKA DROGI GMINNEJ DOJAZDOWEJ (ul. Spokojnej) w m. Zawady długości 250 m wraz z infrastrukturą towarzystującą
Branża	DROGI
Treść rysunku	ORGANIZACJA RUCHU DROGOWEGO - SYTUACJA
Projektant	Kazimierz Smolis
Opracował	Waldemar Czekała
Sprawdzał	inż. T. Klimczak
Data: 06.2012	Upr. A.J.83861/9/1982/79
	Skala: 1:1000
	<b>Rys. nr 9</b>

Zakład Usług Projektowych i Inwestycyjnych  
 "PROBUD"  
 42 - 200 Częstochowa, Al. Armii Krajowej 1/3  
 tel. 510 170 940; e-mail: probud1@poczta.onet.pl