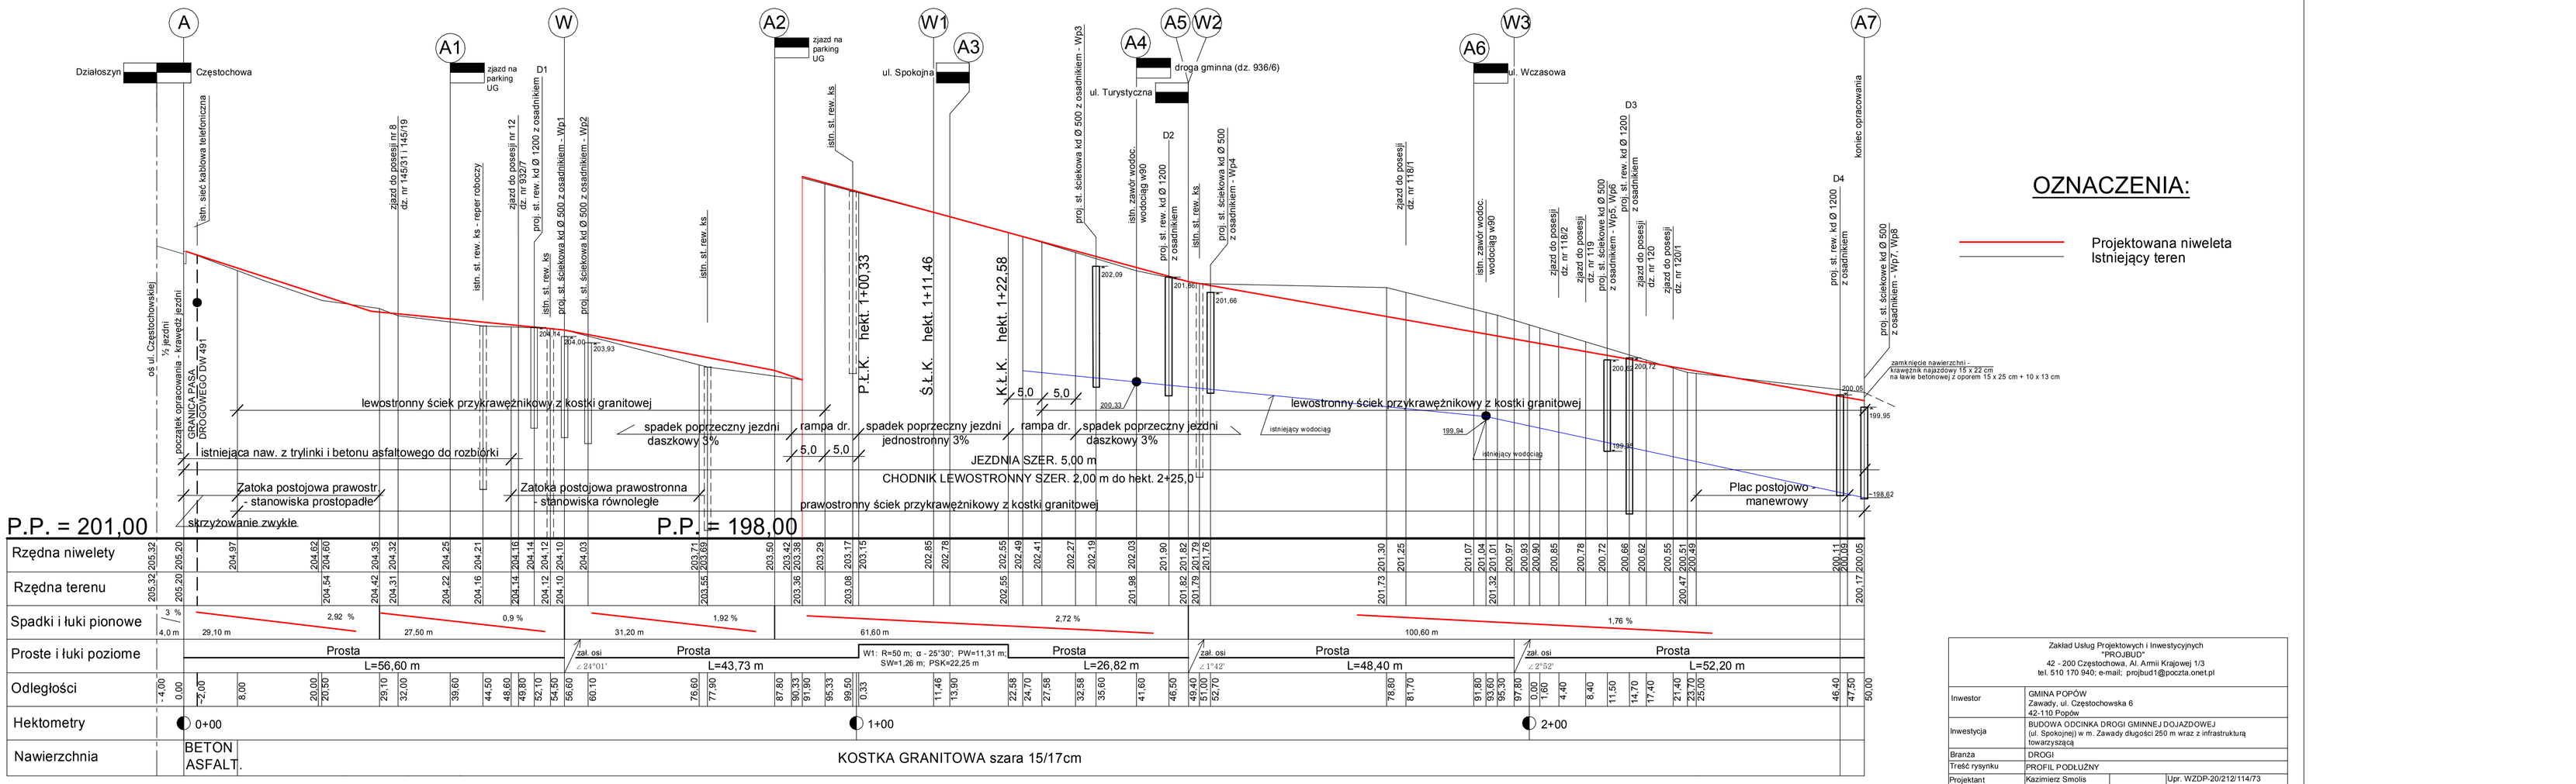

OZNACZENIA:

Projektowana niweleta

Istniejący teren

Zakład Usług Projektowych i Inwestycyjnych "PROJBUD" 42 - 200 Częstochowa, Al. Armii Krajowej 1/3 tel. 510 170 940; e-mail; projbud1@poczta.onet.pl			
Inwestor	GMINA POPÓW Zawady, ul. Częstochowska 6 42-110 Popów		
Inwestycja	BUDOWA ODCINKA DROGI GMINNEJ DOJAZDOWEJ (ul. Spokojnej) w m. Zawady długości 250 m wraz z infrastrukturą towarzyszącą		
Branża	DROGI		
Treść rysunku	PROFIL PODŁUŻNY		
Projektant	Kazimierz Smolis		Upr. WZDP-20/212/114/73
Opracował	Waldemar Czekała		
Sprawdzający	inż. T. Klimczak		Upr. AJ-83861/9/1982/79
Data:05.2012	Skala: 1:50/500		**Rys. nr 2**