


SKRZYNKA GAZOWA Z PUNKTEM REDUKCYJNYM II° I ZAWOREM ODCINAJĄCYM KLAPOWYM

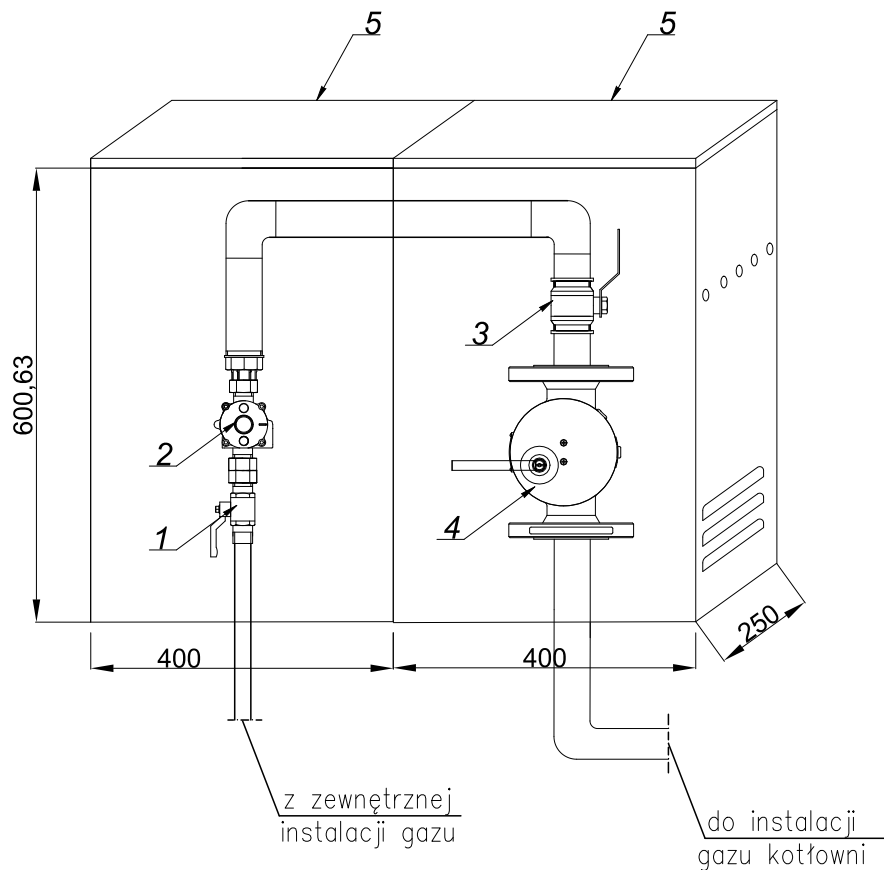

5	Szafka gazowa	1	2x400 x 600 x 250
4	Zwór odcinający klapowy MAG-3	1	DN40
3	Zawór odcinający	1	DN40
2	Reduktor ciśnienia II° 12 kg/h	1	DN20
1	Zawór odcinający	1	DN25
Numer	Nazwa	Ilość	Opis



Inwestycja:	Projekt budowlany hali sportowej w miejscowości Popów na terenie Zespołu Szkolno-Przedszkolnego nr 1		
Adres inwestycji:	ul. Jana Długosza 7, 42-110 Popów dz. nr ewid. 38		
Inwestor:	Gmina Popów Zawady, ul. Częstochowska 6, 42-110 Popów		
Branża:	SANITARNA		
Nazwa rysunku:	SKRZYNKA GAZOWA Z PUNKTEM REDUKCYJNYM II° I ZAWOREM ODCINAJĄCYM KLAPOWYM		
Projektował:	mgr inż. Andrzej Borkowski upr. nr SLK/1453/PWOS/06 spec. sanitarna	Podpis:	Skala: 1:10
Sprawdził:	mgr inż. Elżbieta Wiśniewska upr. nr UAN-VIII/83861/11/87 spec. sanitarna	Podpis:	Data: 01.2021
Opracował:	mgr inż. Karol Rutz	Podpis:	Nr rys.: S-15