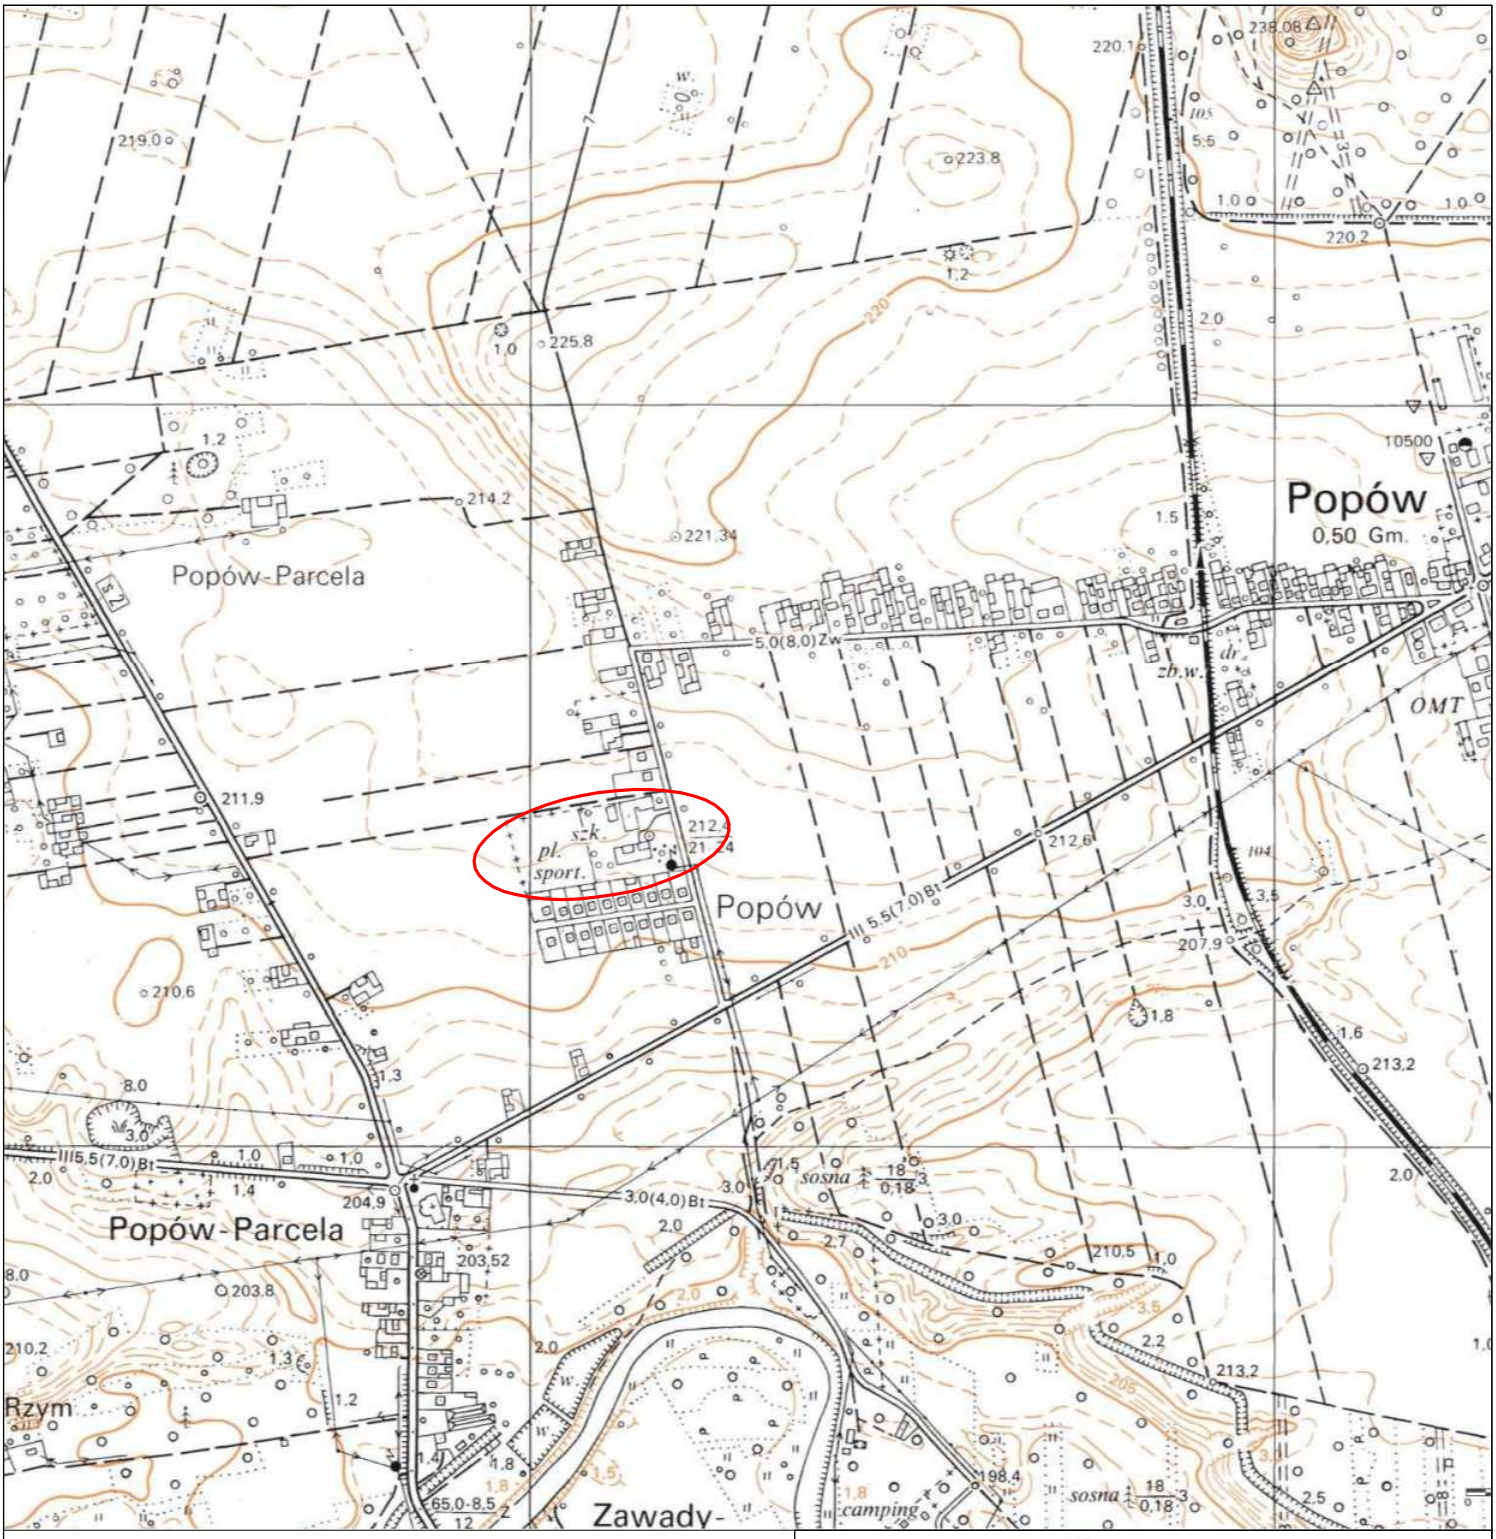

Inwestycja:	Projekt budowalny hali sportowej w miejscowości Popów na terenie Zespołu Szkolno-Przedszkolnego nr 1
Adres inwestycji:	ul. Jana Długosza 7, 42-110 Popów dz. nr ewid. 38
Inwestor:	Gmina Popów Zawady, ul. Częstochowska 6, 42-110 Popów
Branża:	**DROGOWA**
Nazwa rysunku:	**ORIENTACJA**

Branża drogowa projektował:	mgr inż. Ryszard Mazur MAP/0286/POOD/12 upr. bud. do projektowania spec. drogowej bez ograniczeń	Podpis:	Skala: 1:10000
Branża drogowa sprawdził:	mgr inż. Krystyna Kania SLK/2141/POOD/08 upr. bud. do projektowania spec. drogowej bez ograniczeń	Podpis:	Data: 02.2021
			Nr rys.: D-0