


Detail D-4

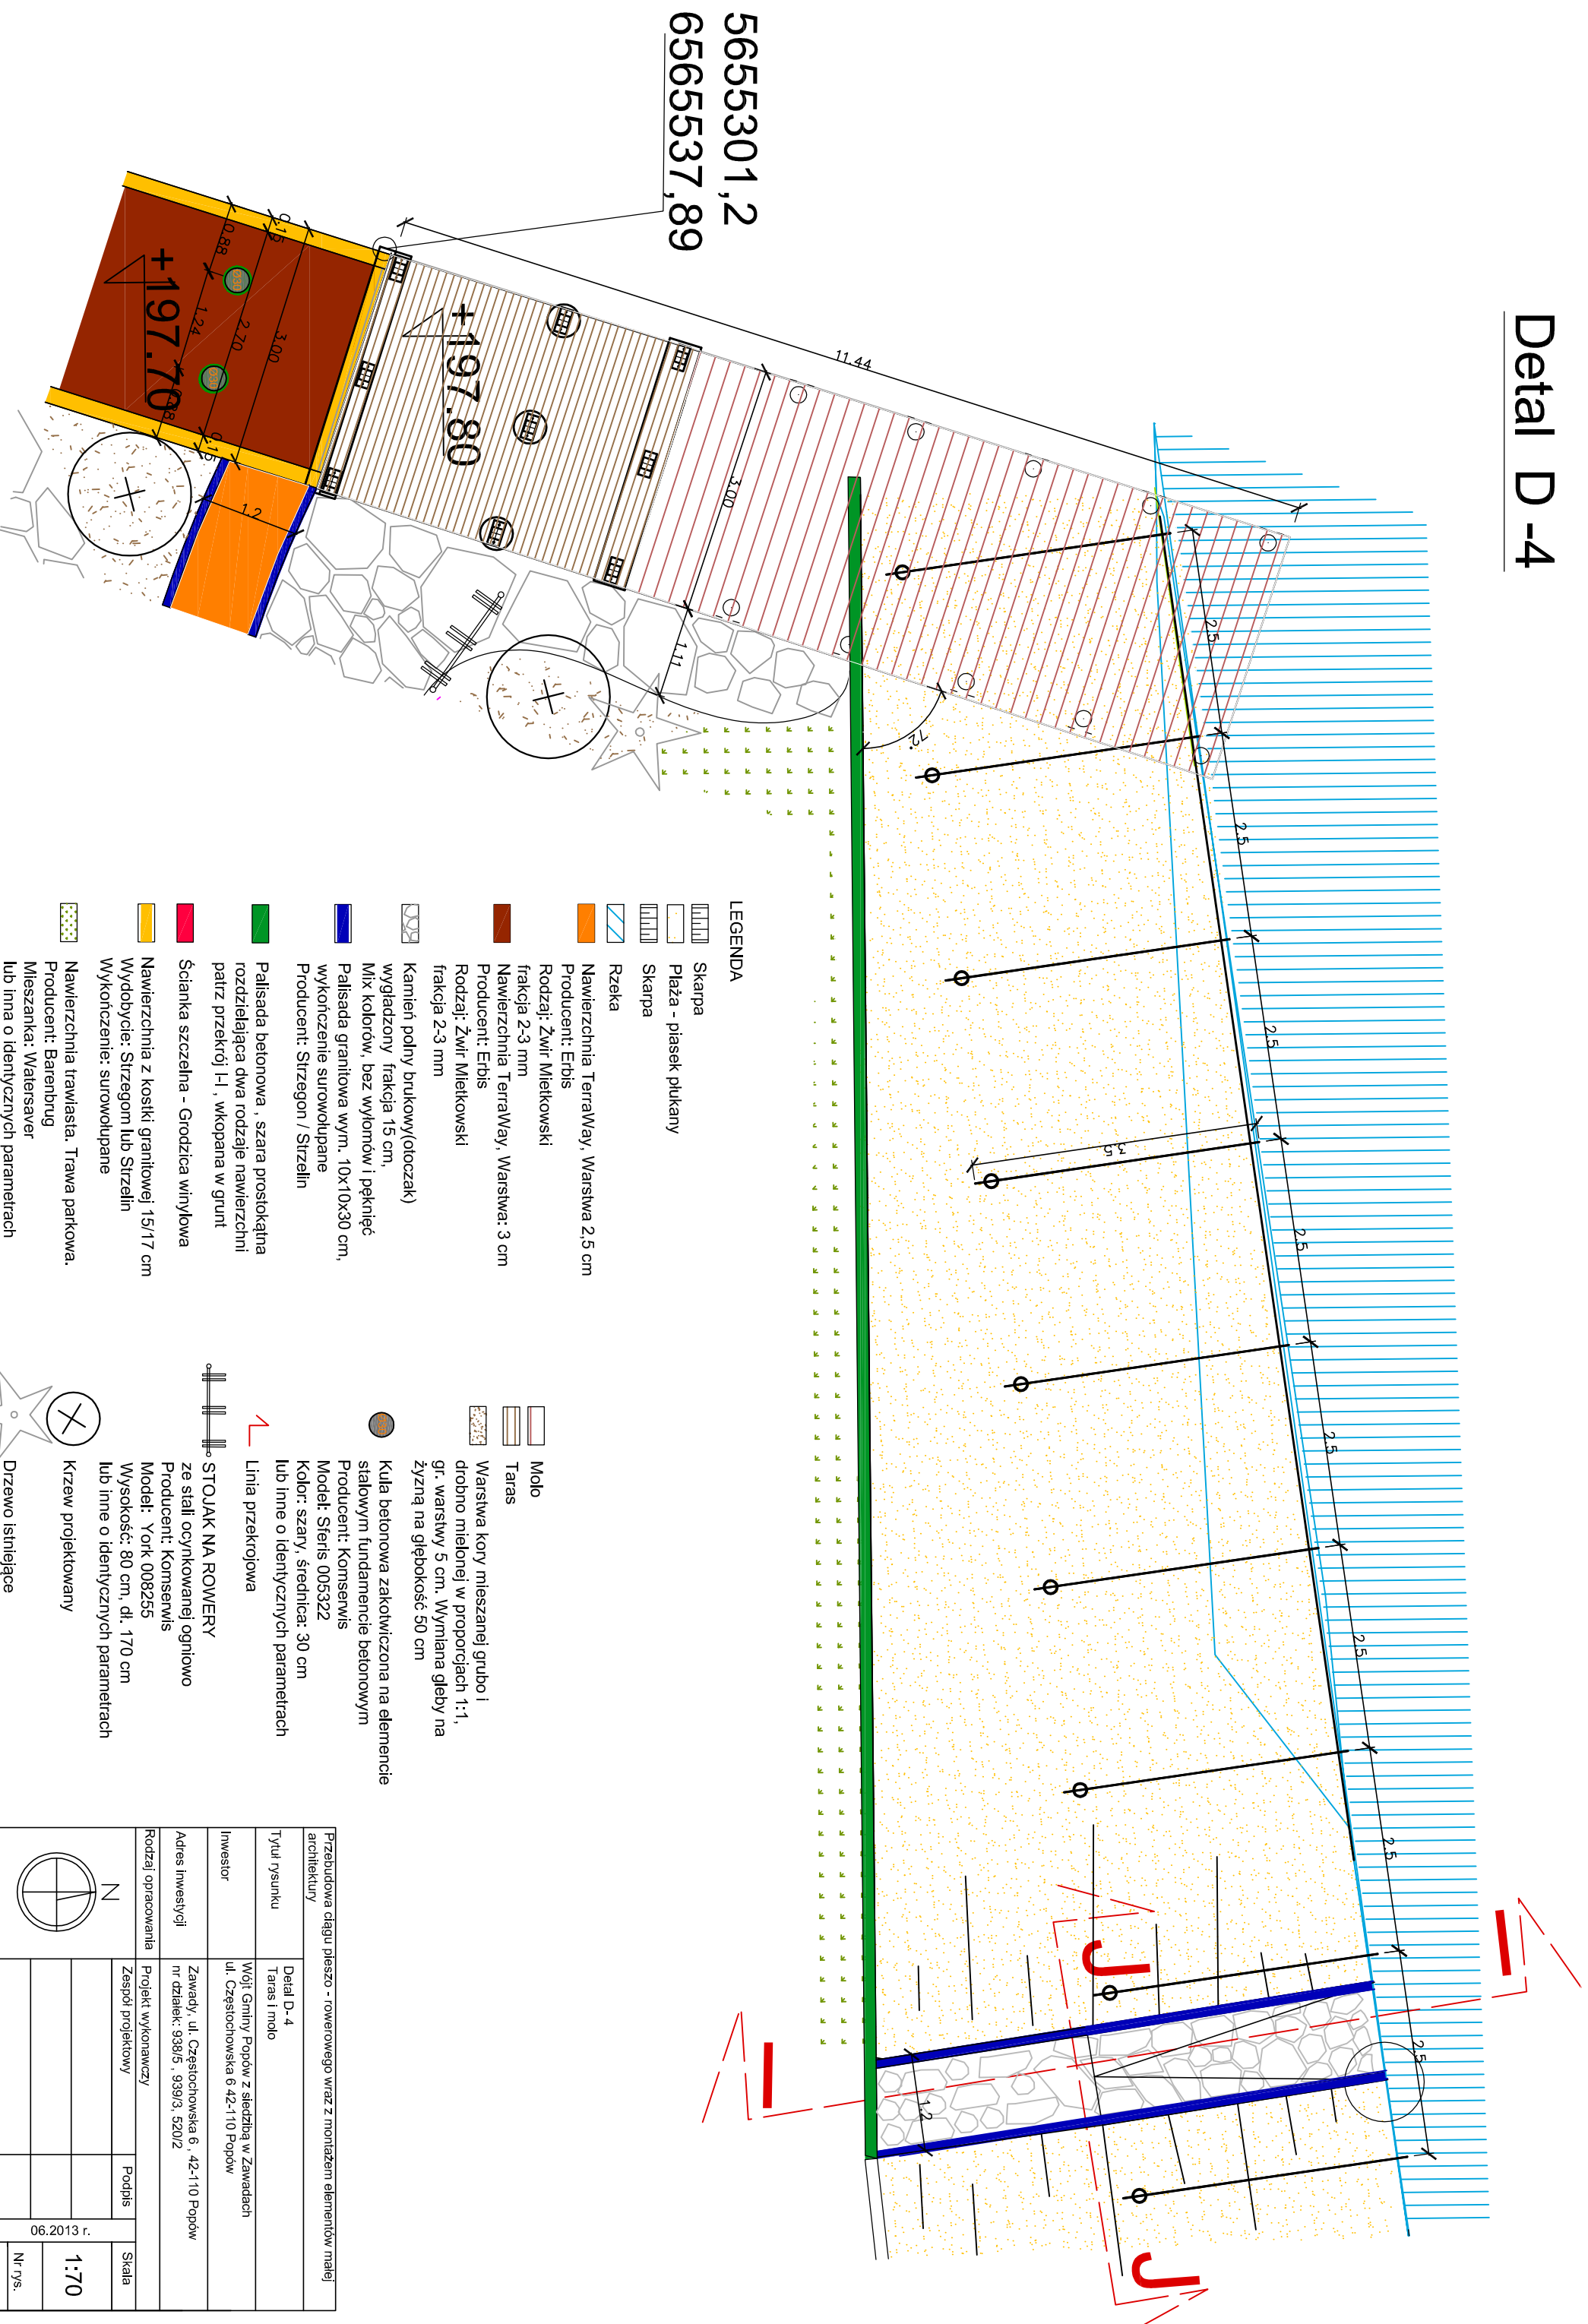

5655301,2
6565537,89

LEGENDA

- Skarpa
- Plaża - piasek plukany
- Skarpa
- Rzeka
- Nawierzchnia TerraWay, Warstwa 2,5 cm
Producent: Erbis
Rodzaj: Żwir Mielkowski
- Nawierzchnia TerraWay, Warstwa 3 cm
Producent: Erbis
Rodzaj: Żwir Mielkowski
- Kamień polny brukowy (otoczek)
wyglądony frakcja 15 cm,
Mik kolorów, bez wyłomów i peknień
- Palisada granitowa wym. 10x10x30 cm,
wykończenie surowolupane
Producent: Strzegom / Strzeżin
- Palisada betonowa - szara prostokątna
rozdzielająca dwa rodzaje nawierzchni
patrz przekrój I-I, wkopana w grunt
- Ścianka szczelna - Grodzica winylowa
- Nawierzchnia z kostki granitowej 15/17 cm
Wydobycie: Strzegom lub Strzeżin
Wykończenie: surowolupane
- Nawierzchnia trawlasta - Trawa parkowa.
Producent: Barenbrug
Mieszanka: Watersaver
lub inna o identycznych parametrach
Pod trawą wymiana gleby na żyzną 15 cm
- Molo
- Taras
- Warstwa kory mieszanej grubo i
drobno mielonej w proporcjach 1:1,
gr. warstwy 5 cm. Wymiana gleby na
żyzną na głębokość 50 cm
- Kula betonowa zakotwiczona na elemencie
stalowym fundamentie betonowym
Producent: Komserwis
Model: Steris 005322
Kolor: szary, średnica: 30 cm
lub inne o identycznych parametrach
- Linia przekrojowa
- STOJAK NA ROWERY
ze stali ocynkowanej ogniwowo
Producent: Komserwis
Model: York 008255
Wysokość: 80 cm, dł. 170 cm
lub inne o identycznych parametrach
- Krzew projektowany
- Drzewo istniejące

| | | | |
|---|--|---------|-------|
| Przebudowa ciągu pieszo - rowerowego wraz z montażem elementów malej architektury | | | |
| Tytuł rysunku | Detail D-4 Taras i molo | | |
| Investor | Wójt Gminy Popów z siedzibą w Zawadach ul. Częstochowska 6-42-110 Popów | | |
| Adres inwestycji | Zawady, ul. Częstochowska 6, 42-110 Popów nr działek: 938/5, 939/3, 520/2 | | |
| Rodzaj opracowania | Projekt wykonawczy | Podpis | Skala |
| Opracowanie | mgr inż. Agnieszka Gawlik architekt krajoznawczy | | 1:70 |
| Data | 06.2013 r. | Nr rys. | 2-D4 |