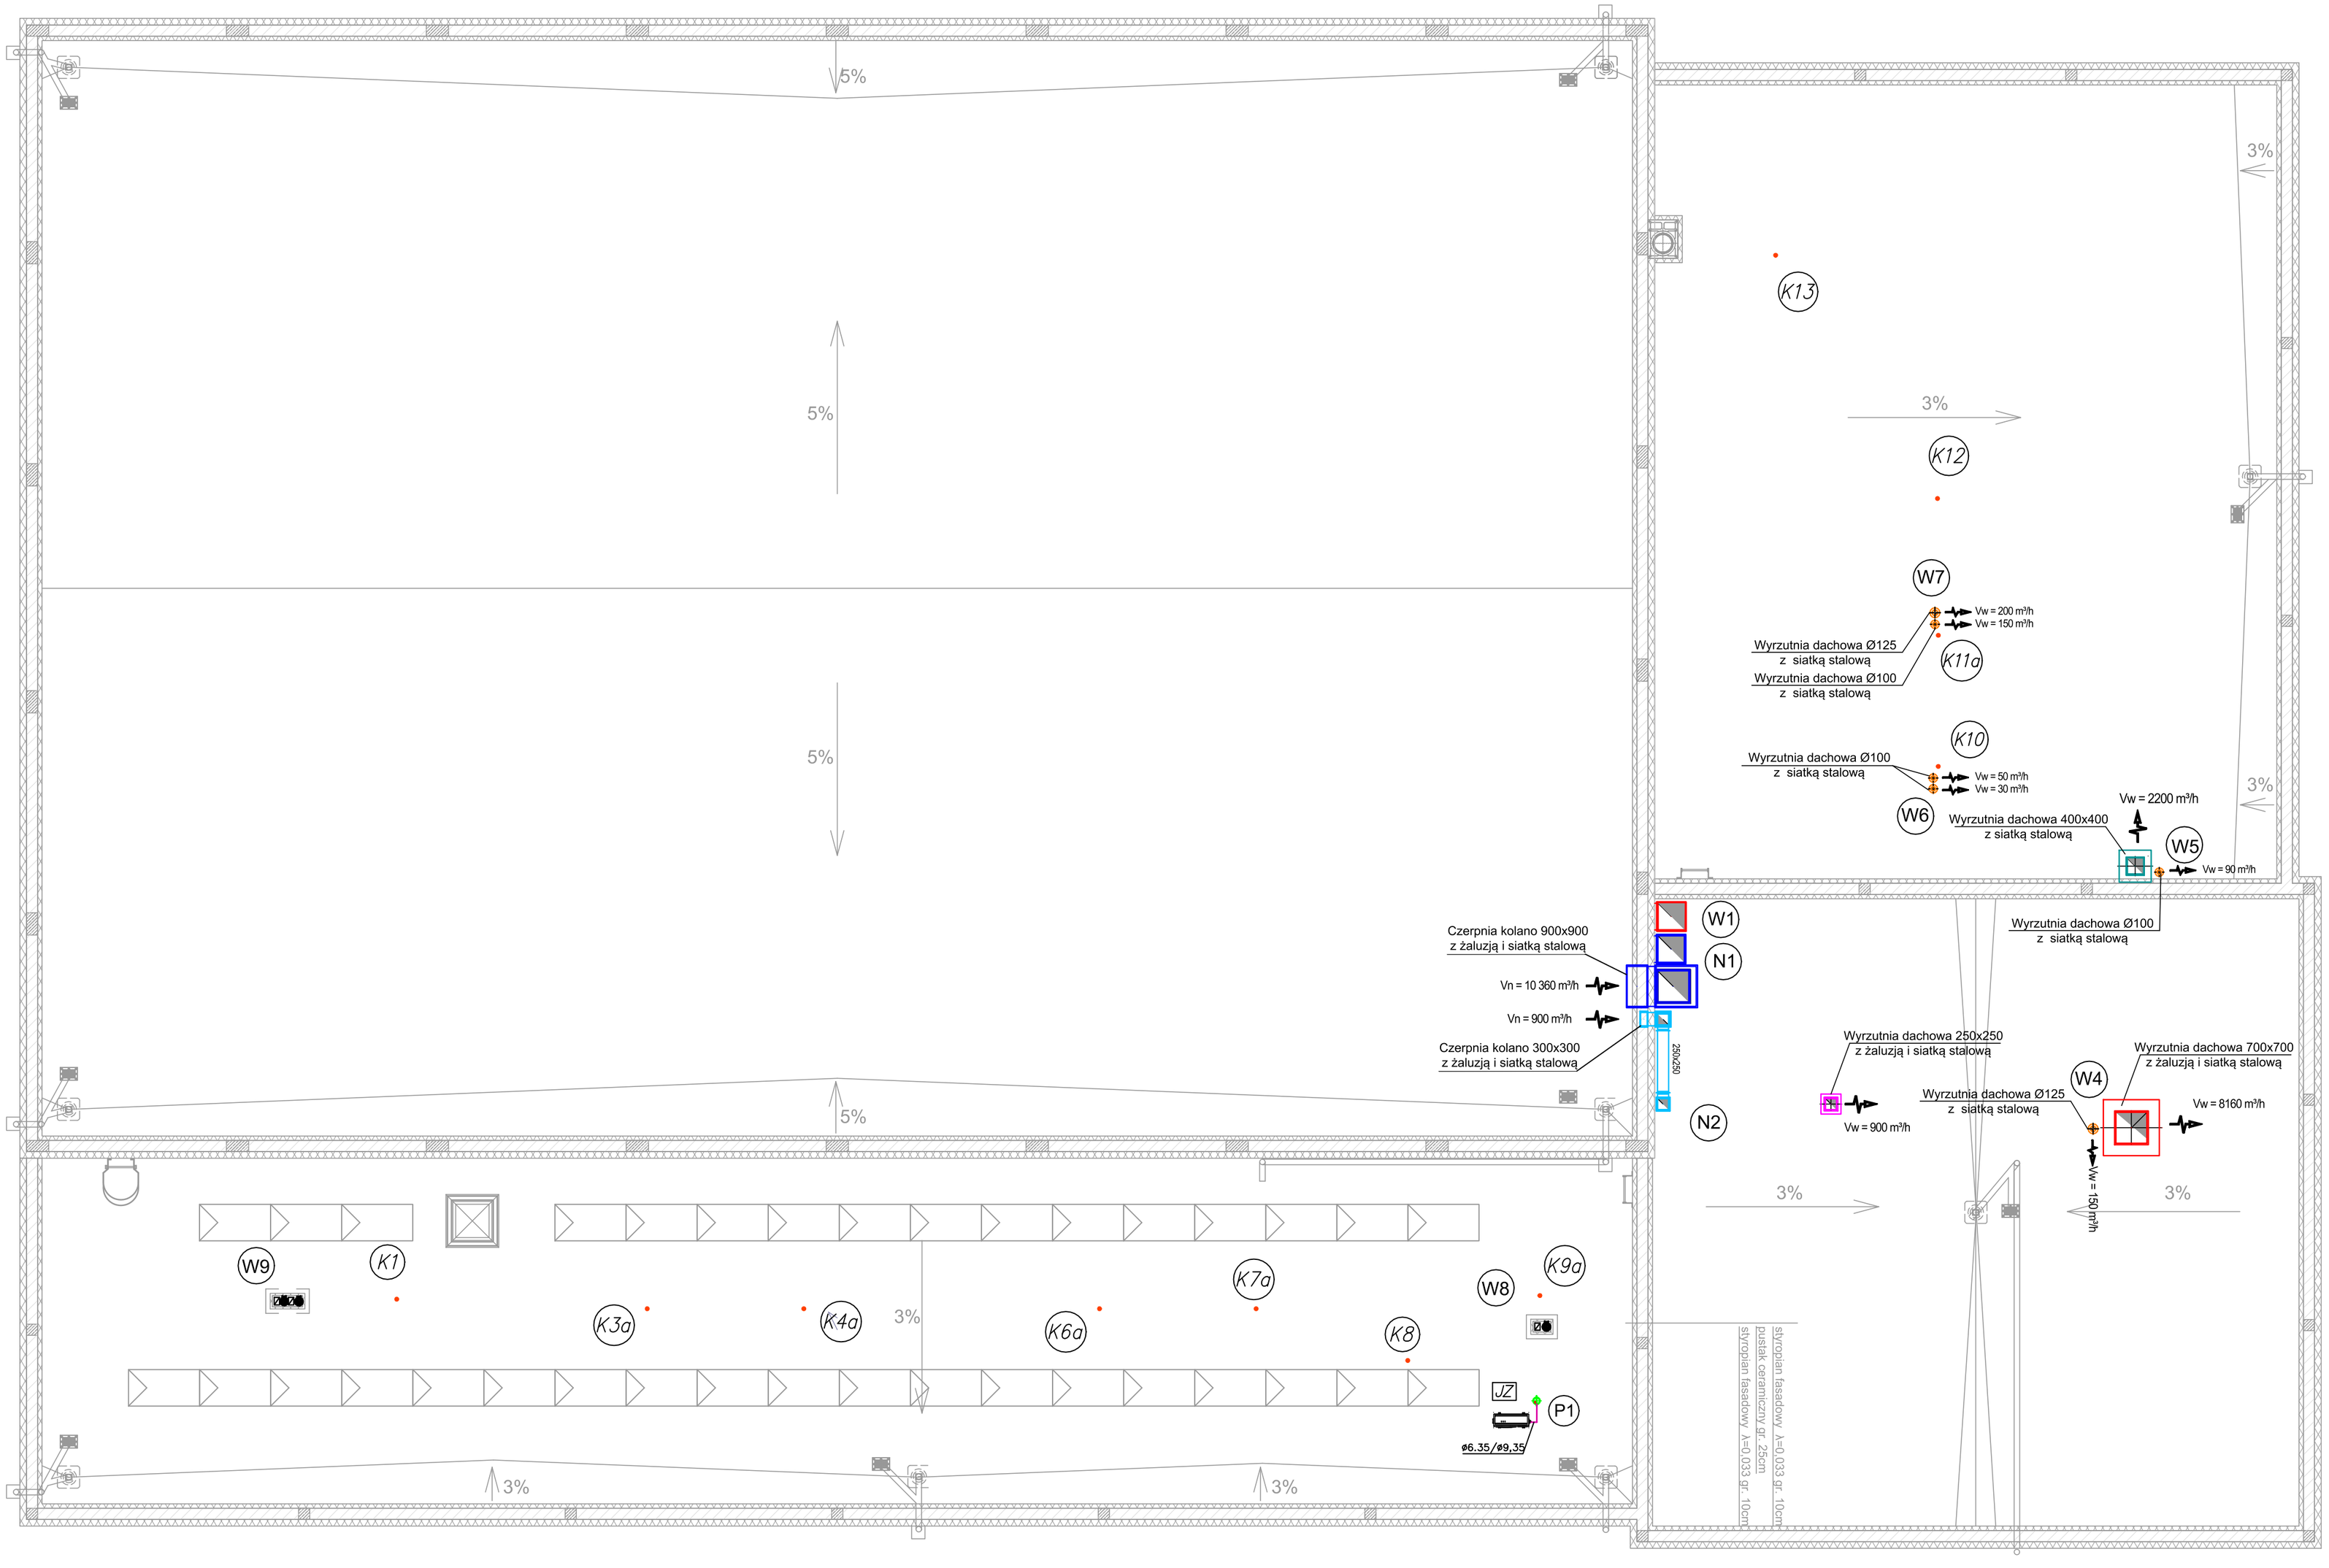

LEGENDA WENTYLACJA:

N1 - N3	Pion instalacji wentylacyjnej nawiewnej
W1 - W7	Pion instalacji wentylacyjnej wyciągowej
	Instalacja went. mechanicznej - nawiew
	Instalacja went. mechanicznej - wywiew
	Instalacja went. mechanicznej - nawiew
	Instalacja went. mechanicznej - wywiew
	Instalacja went. mechanicznej - nawiew
	Instalacja went. mechanicznej - wywiew
	Instalacja went. mechanicznej - wywiew
	hybrydowa nasada kominowa DN150

LEGENDA KLIMATYZACJA:

P1	Pion instalacji klimatyzacyjnej
	Instalacja klimatyzacji czynnik chłodniczy R410A

projekt

Inwestycja:	Projekt budowalny hali sportowej w miejscowości Popów na terenie Zespołu Szkolno-Przedszkolnego nr 1		
Adres inwestycji:	ul. Jana Długosza 7, 42-110 Popów dz. nr ewid. 38		
Inwestor:	Gmina Popów Zawady, ul. Częstochowska 6, 42-110 Popów		
Branża:	**SANITARNA**		
Nazwa rysunku:	**RZUT DACHU - INSTALACJA WENTYLACYJNA**		
Projektował:	mgr inż. Andrzej Borkowski upr. nr SLK/1453/PWOS/06 spec. sanitarna	Podpis:	Skala: 1:100
Sprawdził:	mgr inż. Elżbieta Wiśniewska upr. nr UAN-VIII/83861/11/87 spec. sanitarna	Podpis:	Data: 01.2021
Opracował:	mgr inż. Karol Rutz	Podpis:	Nr rys.: S-14