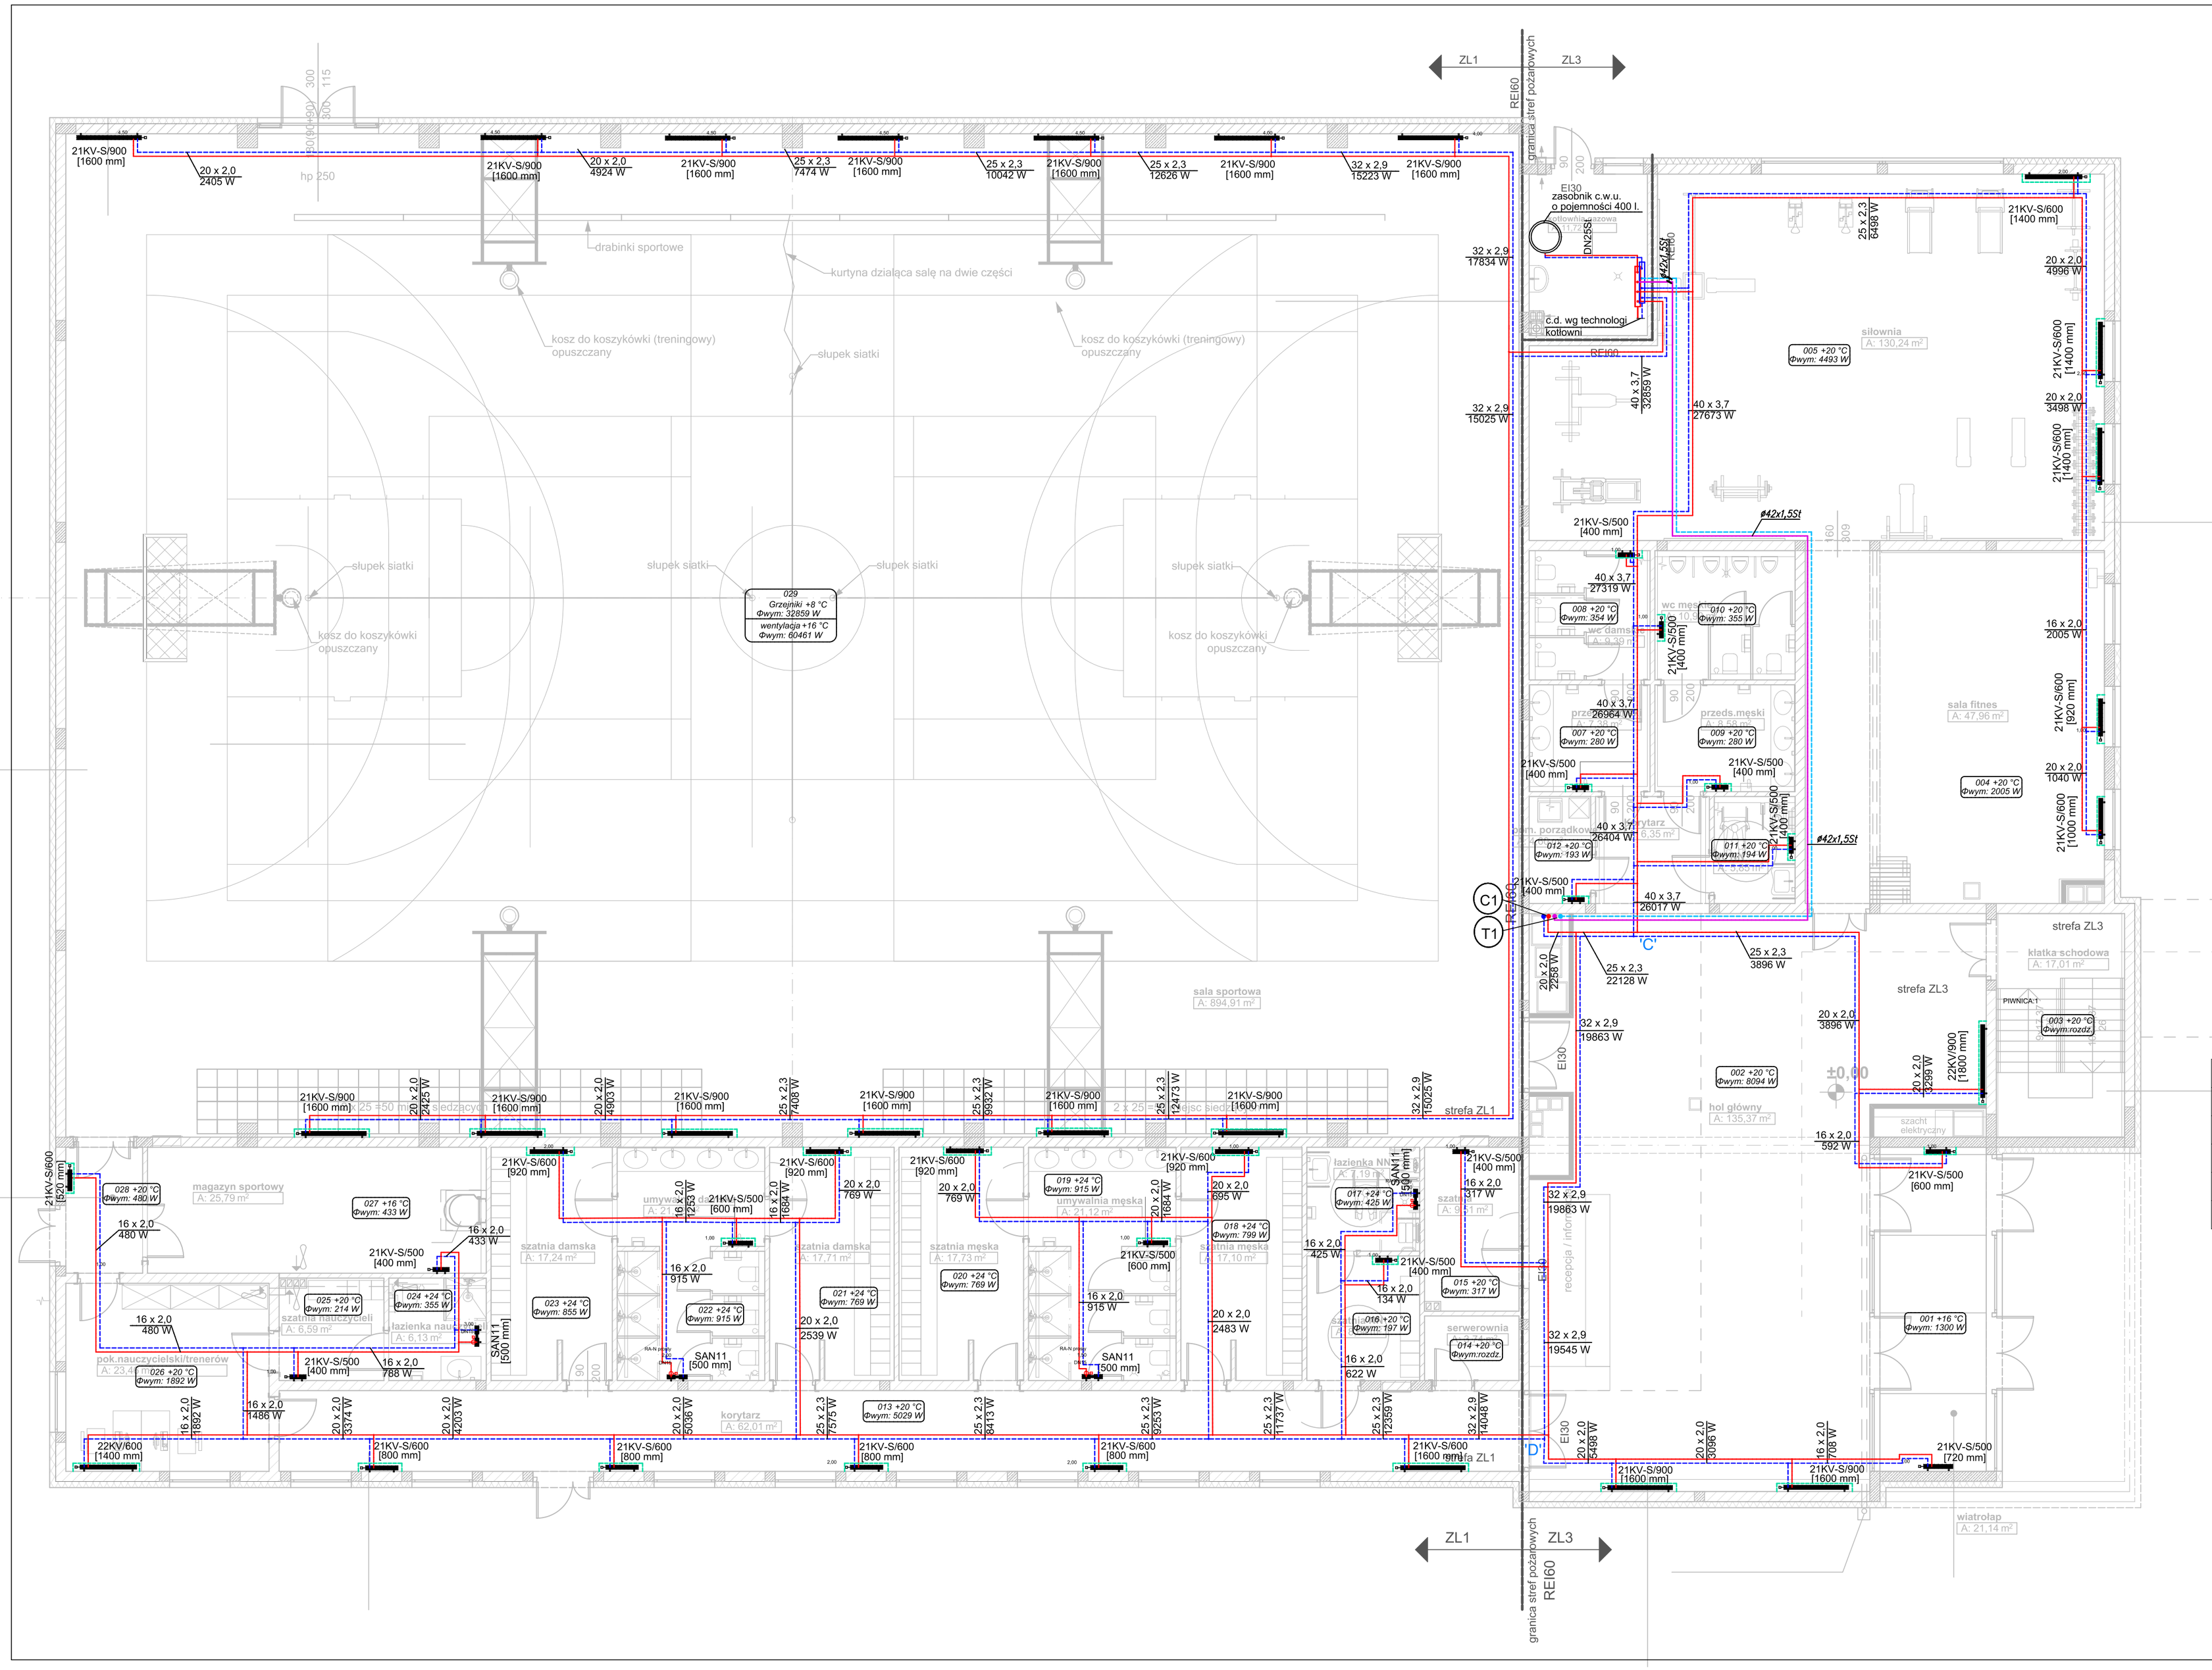

LEGENDA:

C1	Pion instalacji centralnego ogrzewania
T1	Pion instalacji ciepła technologicznego
	Zasilanie instalacji centralnego ogrzewania
	Powrót instalacji centralnego ogrzewania
	Zasilane instalacji ciepła technologicznego nagrzewnice central wentylacyjnych
	Powrót instalacji ciepła technologicznego nagrzewnice central wentylacyjnych

UWAGA:
1.Instalacje c.o. do grzejników prowadzić w posadzce, wykonać z rur wielowarstwowych PE-X łączonych poprzez zaprasowywanie.
2. Instalacje c.t. prowadzić powierzchu pod stropem, wykonać z rur stali węglowej łączonych poprzez zaciskanie

projekt

Inwestycja:	Projekt budowalny hali sportowej w miejscowości Popów na terenie Zespołu Szkolno-Przedszkolnego nr 1
Adres inwestycji:	ul. Jana Długosza 7, 42-110 Popów dz. nr ewid. 38
Inwestor:	Gmina Popów Zawady, ul. Częstochowska 6, 42-110 Popów
Branża:	SANITARNA
Nazwa rysunku:	RZUT PARTERU - INSTALACJA C.O. I C.T

Projektował:	mgr inż. Andrzej Borkowski upr. nr SLK/1453/PWOS/06 spec. sanitarna	Podpis:	Skala: 1:100
Sprawdził:	mgr inż. Elżbieta Wiśniewska upr. nr UAN-VIII/83861/11/87 spec. sanitarna	Podpis:	Data: 01.2021
Opracował:	mgr inż. Karol Rutz	Podpis:	Nr rys.: S-06