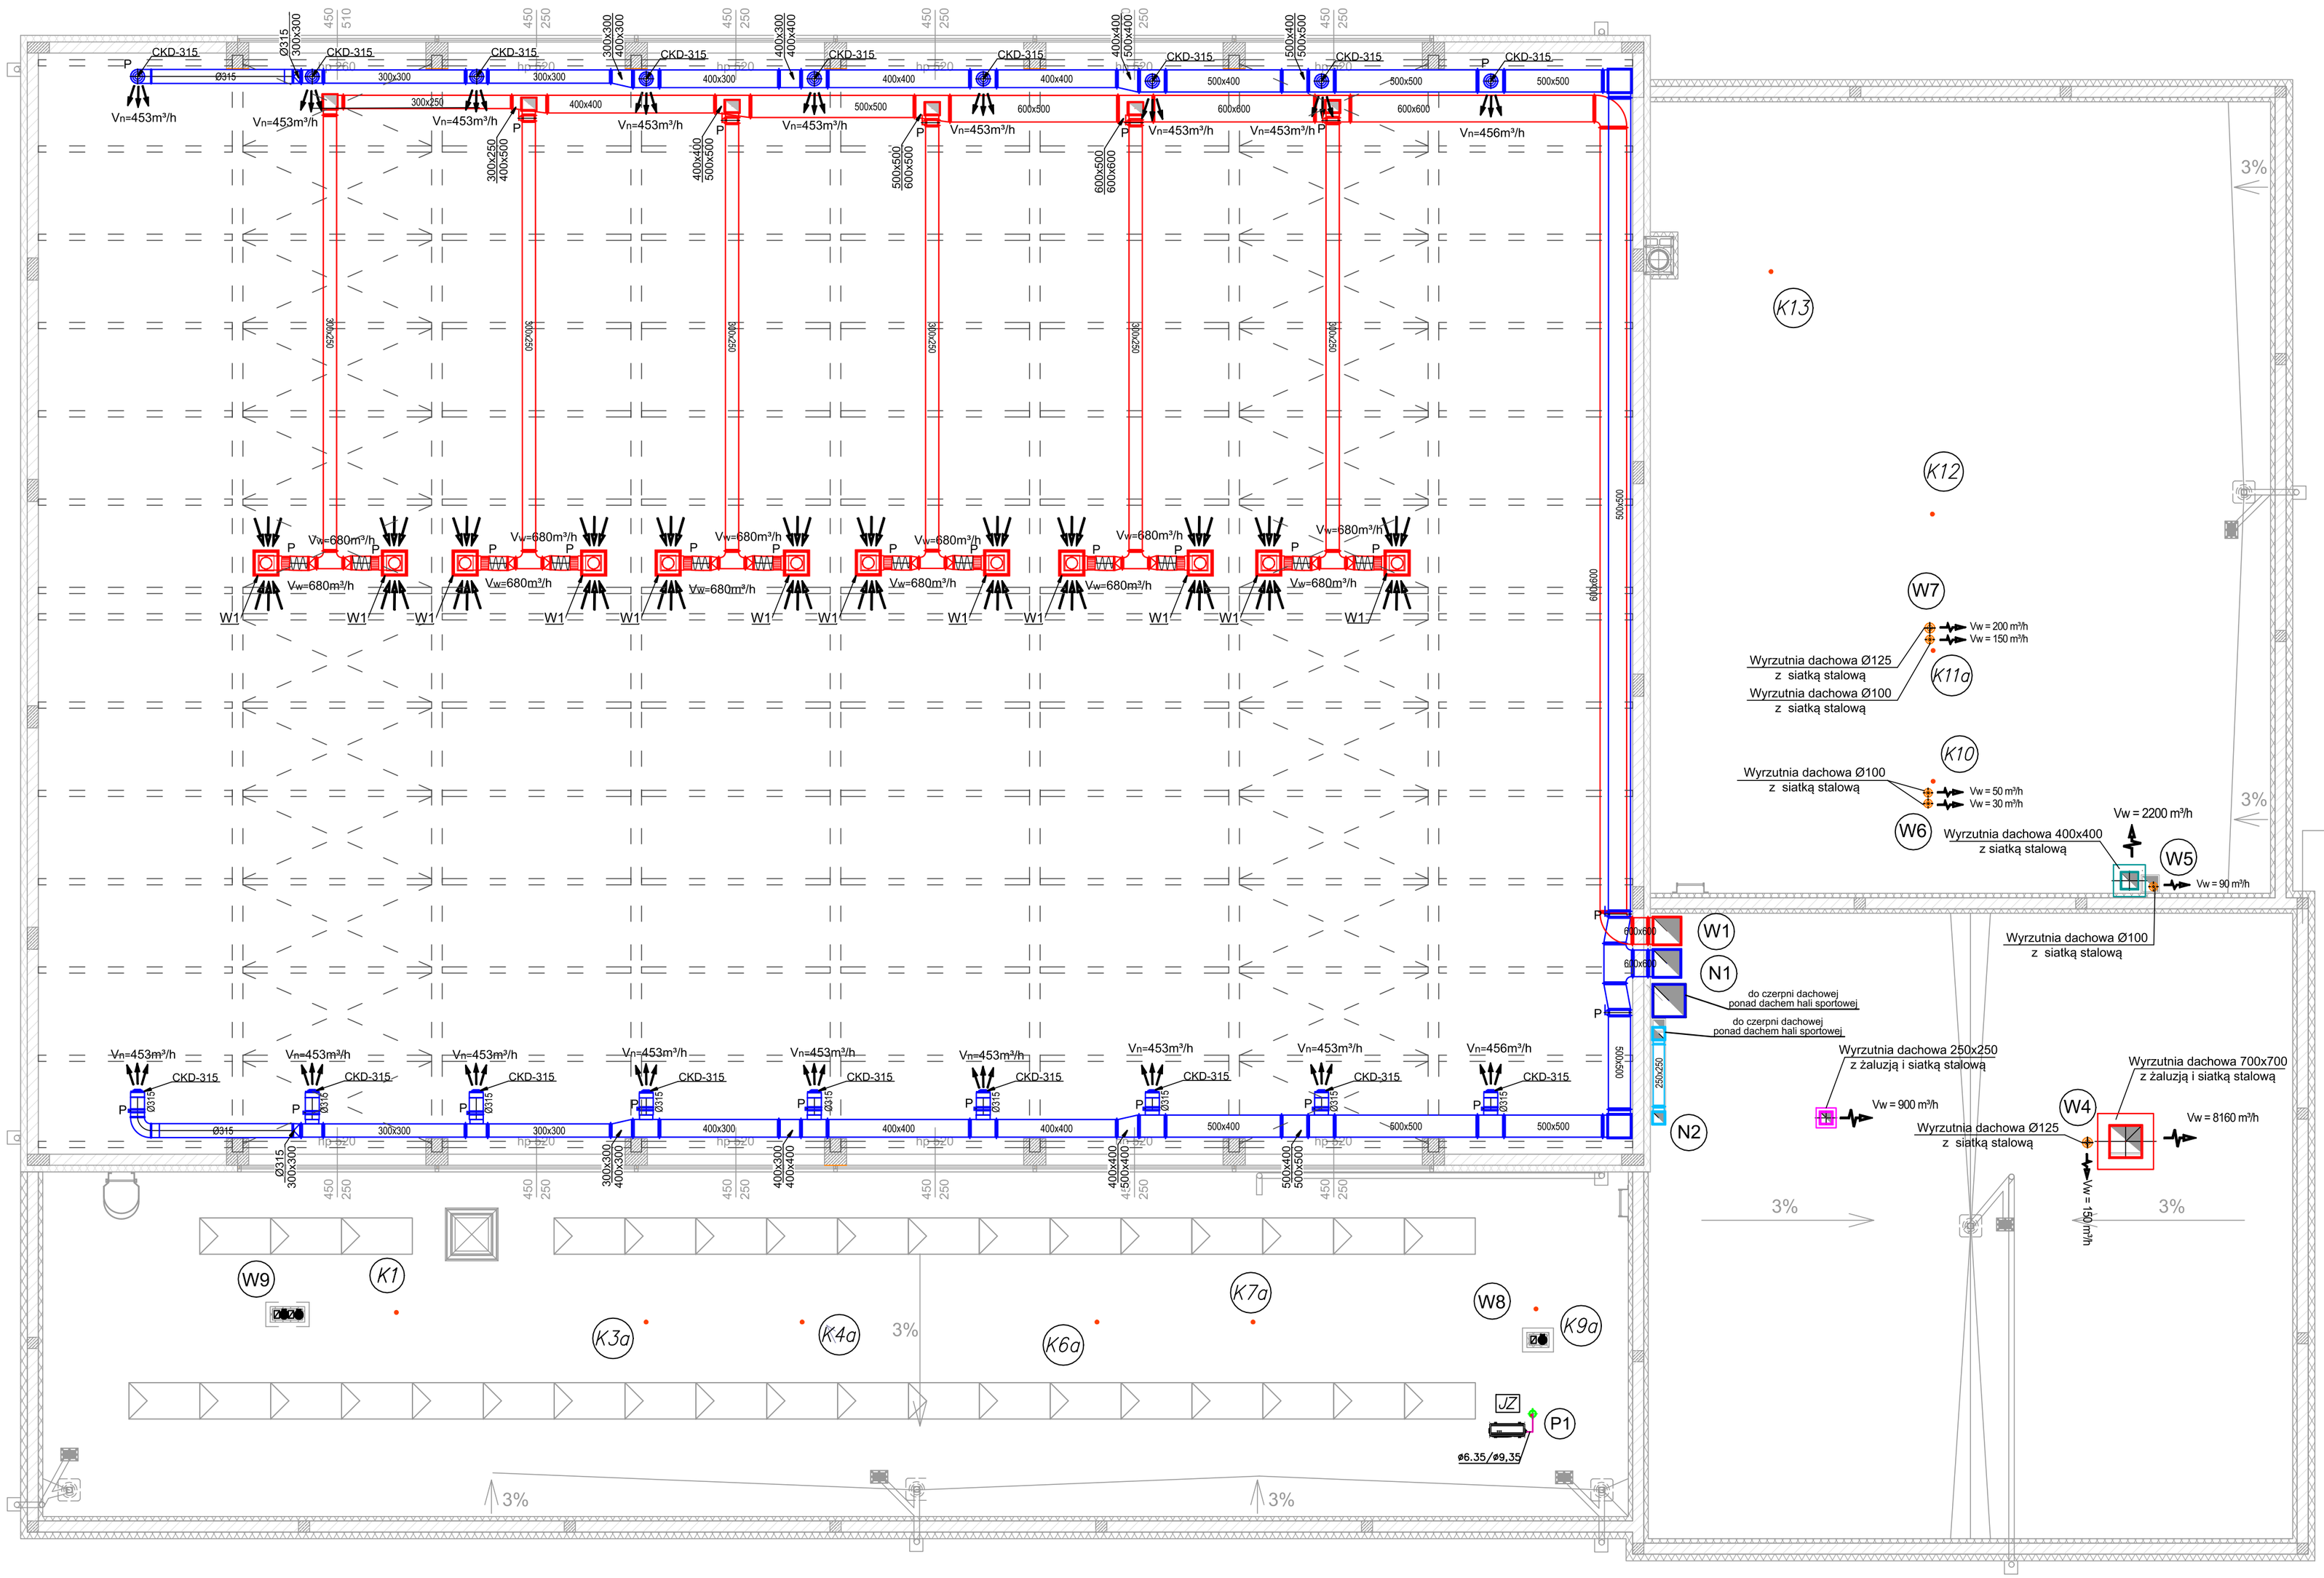

LEGENDA WENTYLACJA:

N1 - N3	Pion instalacji wentylacyjnej nawiewnej
W1 - W7	Pion instalacji wentylacyjnej wyciągowej
	Instalacja went. mechanicznej - nawiew
	Instalacja went. mechanicznej - wywiew
	Instalacja went. mechanicznej - nawiew
	Instalacja went. mechanicznej - wywiew
	Instalacja went. mechanicznej - nawiew
	Instalacja went. mechanicznej - wywiew
	Instalacja went. mechanicznej - wywiew
K1	Kratka transferowa 600x150 mm
K2	Kratka transferowa 600x200 mm
KN-160	Zawór nawiewny Ø160 mm
KW-160	Zawór wywiewny Ø160 mm
CKD-315	Dysza nawiewna dalekiego zasięgu Ø315 mm
W1	Wywiewnik o wielkości 400x600 z skrzynką rozprężną 315-400 i przepustnicą
P	Przepustnica

LEGENDA KLIMATYZACJA:

P1	Pion instalacji klimatyzacyjnej
	Instalacja klimatyzacji czynnik chłodniczy R410A

projekt

Inwestycja:	Projekt budowalny hali sportowej w miejscowości Popów na terenie Zespołu Szkolno-Przedszkolnego nr 1
Adres inwestycji:	ul. Jana Długosza 7, 42-110 Popów dz. nr ewid. 38
Inwestor:	Gmina Popów Zawady, ul. Częstochowska 6, 42-110 Popów
Branża:	**SANITARNA**
Nazwa rysunku:	**RZUT HALI SPORTOWEJ POZIOM 6,20 m/DACHU - INSTALACJA WENTYLACYJNA**

Projektował:	mgr inż. Andrzej Borkowski upr. nr SLK/1453/PWOS/06 spec. sanitarna	Podpis:	Skala: 1:100
Sprawdził:	mgr inż. Elżbieta Wiśniewska upr. nr UAN-VIII/83861/11/87 spec. sanitarna	Podpis:	Data: 01.2021
Opracował:	mgr inż. Karol Rutz	Podpis:	Nr rys.: S-13