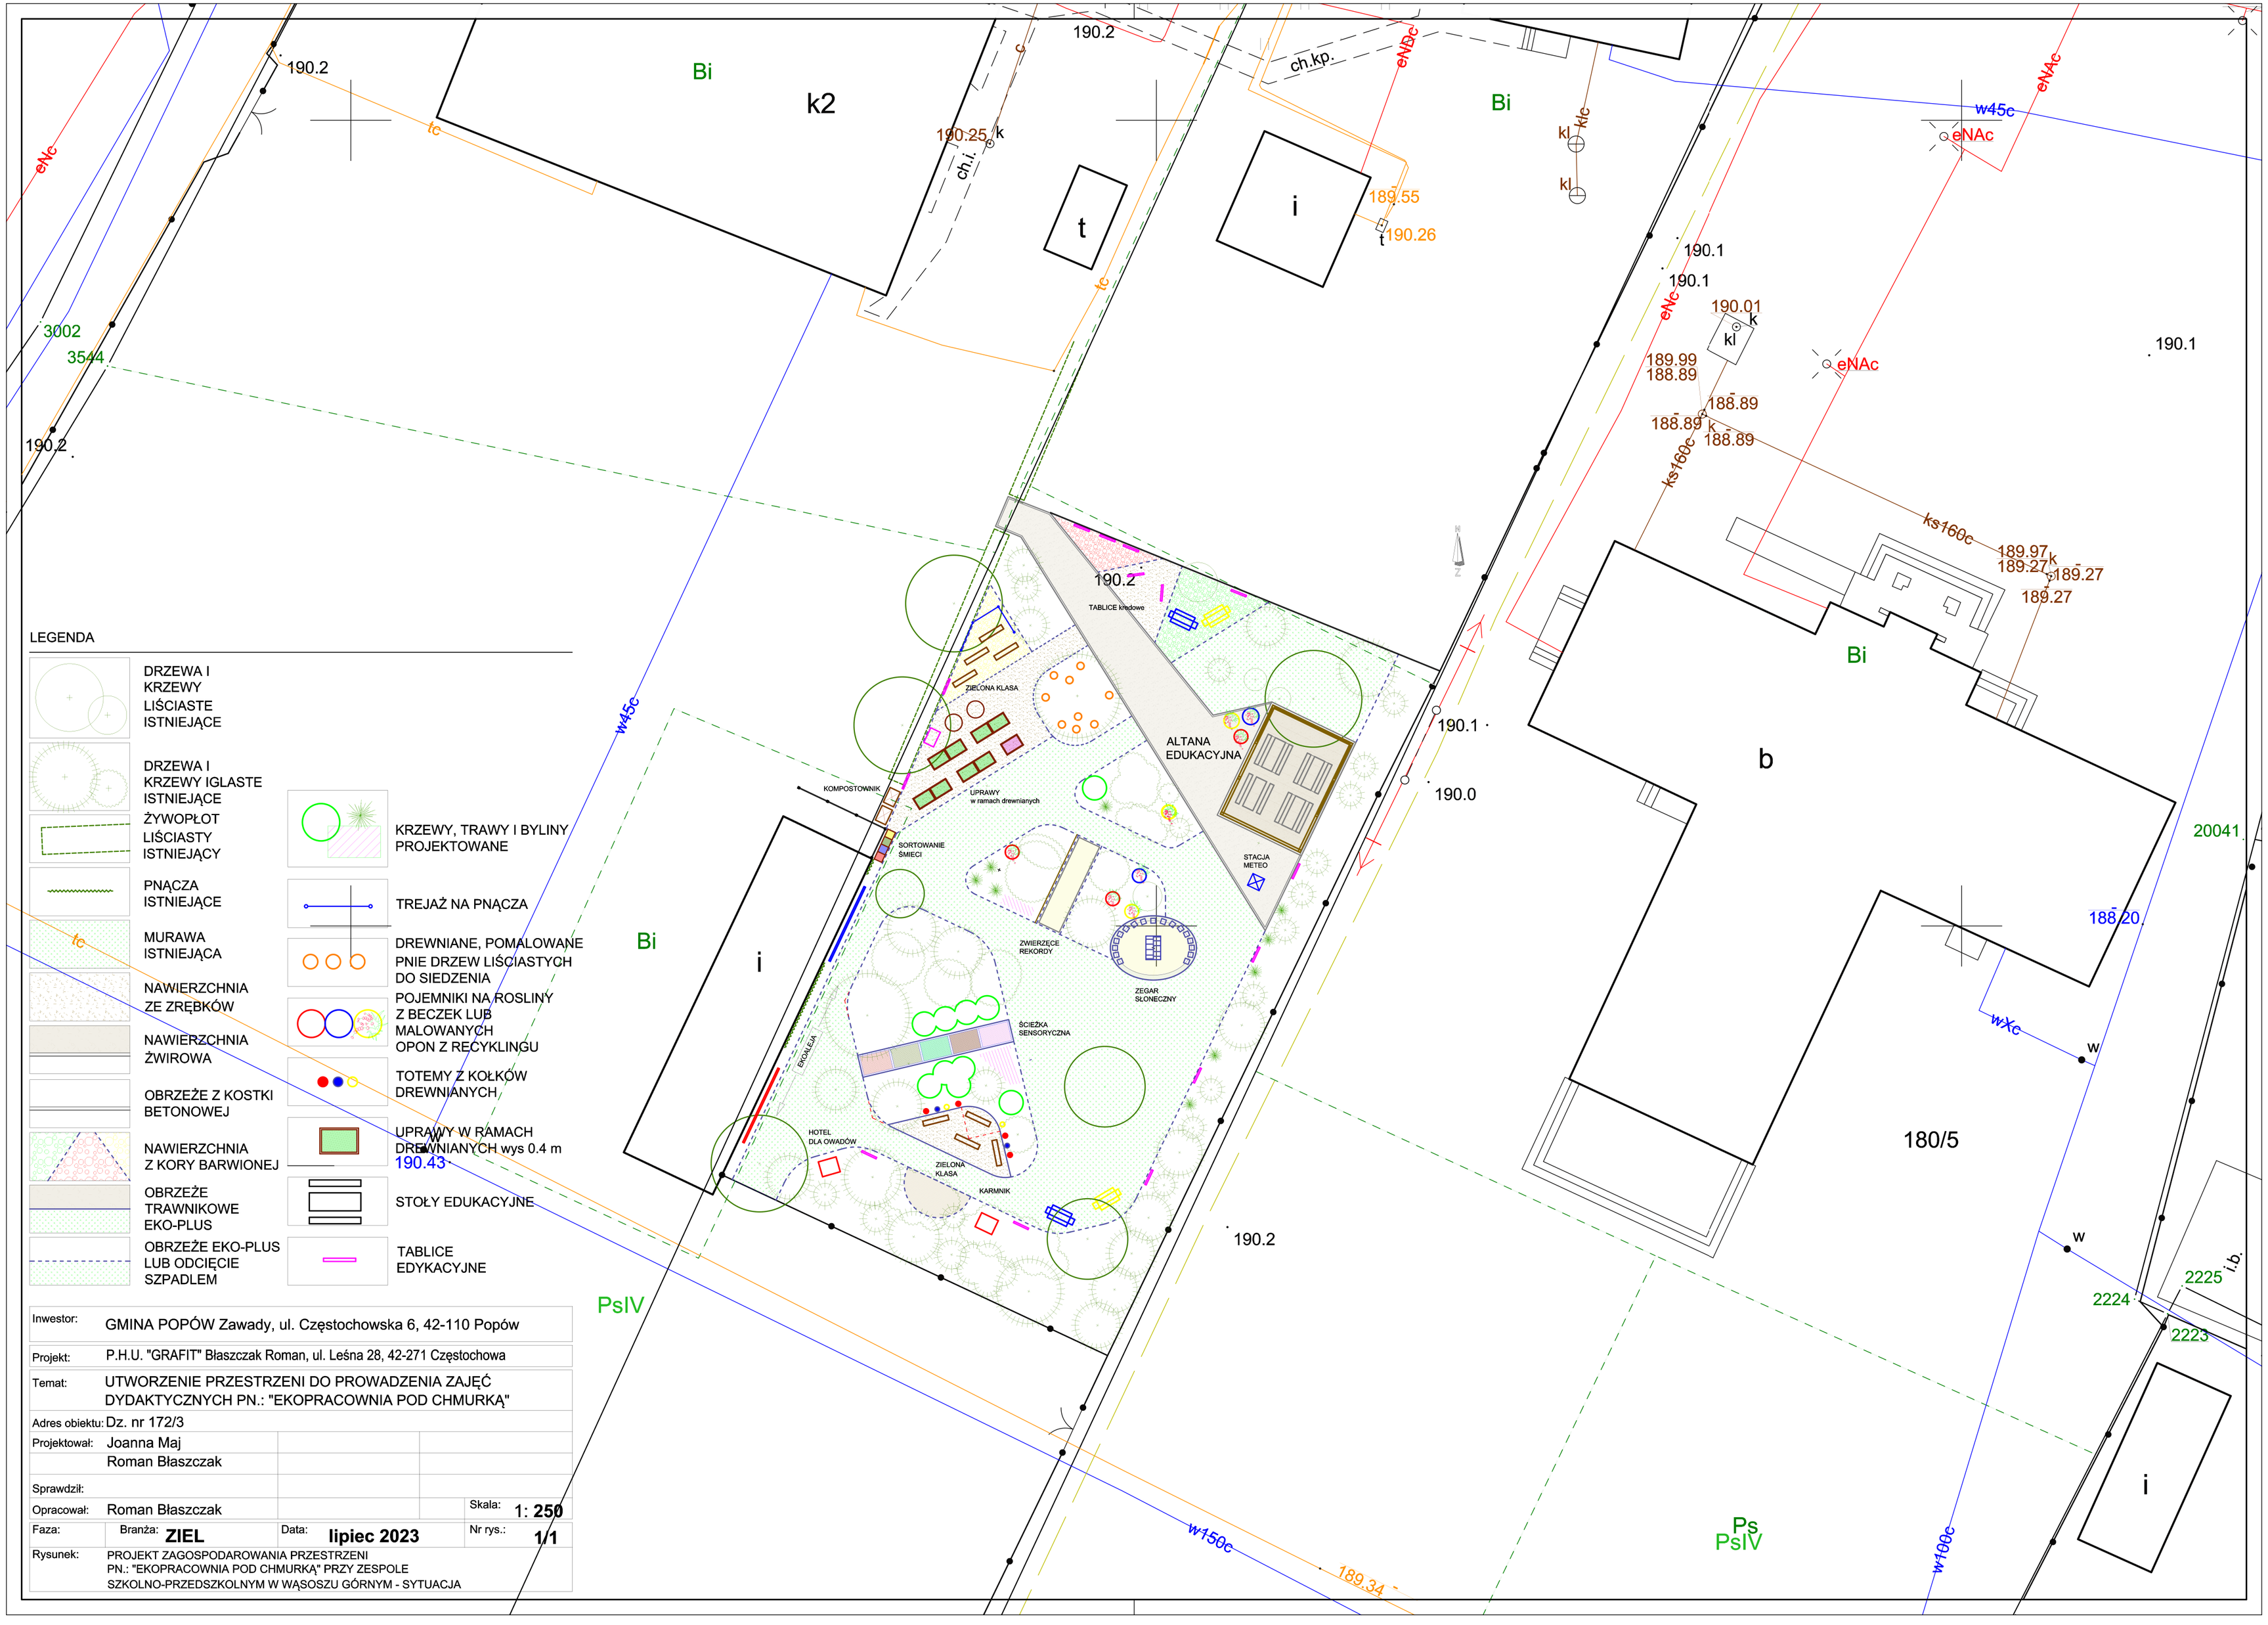

LEGENDA

- DRZEWA I KRZEWY LIŚCIASTE ISTNIEJĄCE
- DRZEWA I KRZEWY IGLASTE ISTNIEJĄCE
- ŻYWOPŁOT LIŚCIASTY ISTNIEJĄCY
- PNĄCZA ISTNIEJĄCE
- MURAWA ISTNIEJĄCA
- NAWIERZCHNIA ZE ZRĘBKÓW
- NAWIERZCHNIA ŻWIROWA
- OBRZEŻE Z KOSTKI BETONOWEJ
- NAWIERZCHNIA Z KORY BARWIONEJ
- OBRZEŻE TRAWNIKOWE EKO-PLUS
- OBRZEŻE EKO-PLUS LUB ODCIĘCIE SZPADLEM
- KRZEWY, TRAWY I BYLINY PROJEKTOWANE
- TREJAŻ NA PNĄCZA
- DREWNIANE, POMALOWANE PNIE DRZEW LIŚCIASTYCH DO SIEDZENIA
- POJEMNIKI NA ROŚLINY Z BECZEK LUB MALOWANYCH OPON Z RECYKLINGU
- TOTEMY Z KOŁKÓW DREWNIANYCH
- UPRAWY W RAMACH DREWNIANYCH wys 0.4 m
- STOŁY EDUKACYJNE
- TABLICE EDYKACYJNE

Inwestor:	GMINA POPÓW Zawady, ul. Częstochowska 6, 42-110 Popów
Projekt:	P.H.U. "GRAFIT" Błaszczak Roman, ul. Leśna 28, 42-271 Częstochowa
Temat:	UTWORZENIE PRZESTRZENI DO PROWADZENIA ZAJĘĆ DYDAKTYCZNYCH PN.: "EKOPRACOWNIA POD CHMURKĄ"
Adres obiektu:	Dz. nr 172/3
Projektował:	Joanna Maj Roman Błaszczak
Sprawdził:	
Opracował:	Roman Błaszczak — Skala: 1: 250
Faza:	Branża: **ZIEL** — Data: **lipiec 2023** — Nr rys.: **1/1**
Rysunek:	PROJEKT ZAGOSPODAROWANIA PRZESTRZENI PN.: "EKOPRACOWNIA POD CHMURKĄ" PRZY ZESPOLE SZKOLNO-PRZEDSZKOLNYM W WĄSOSZU GÓRNYM - SYTUACJA