
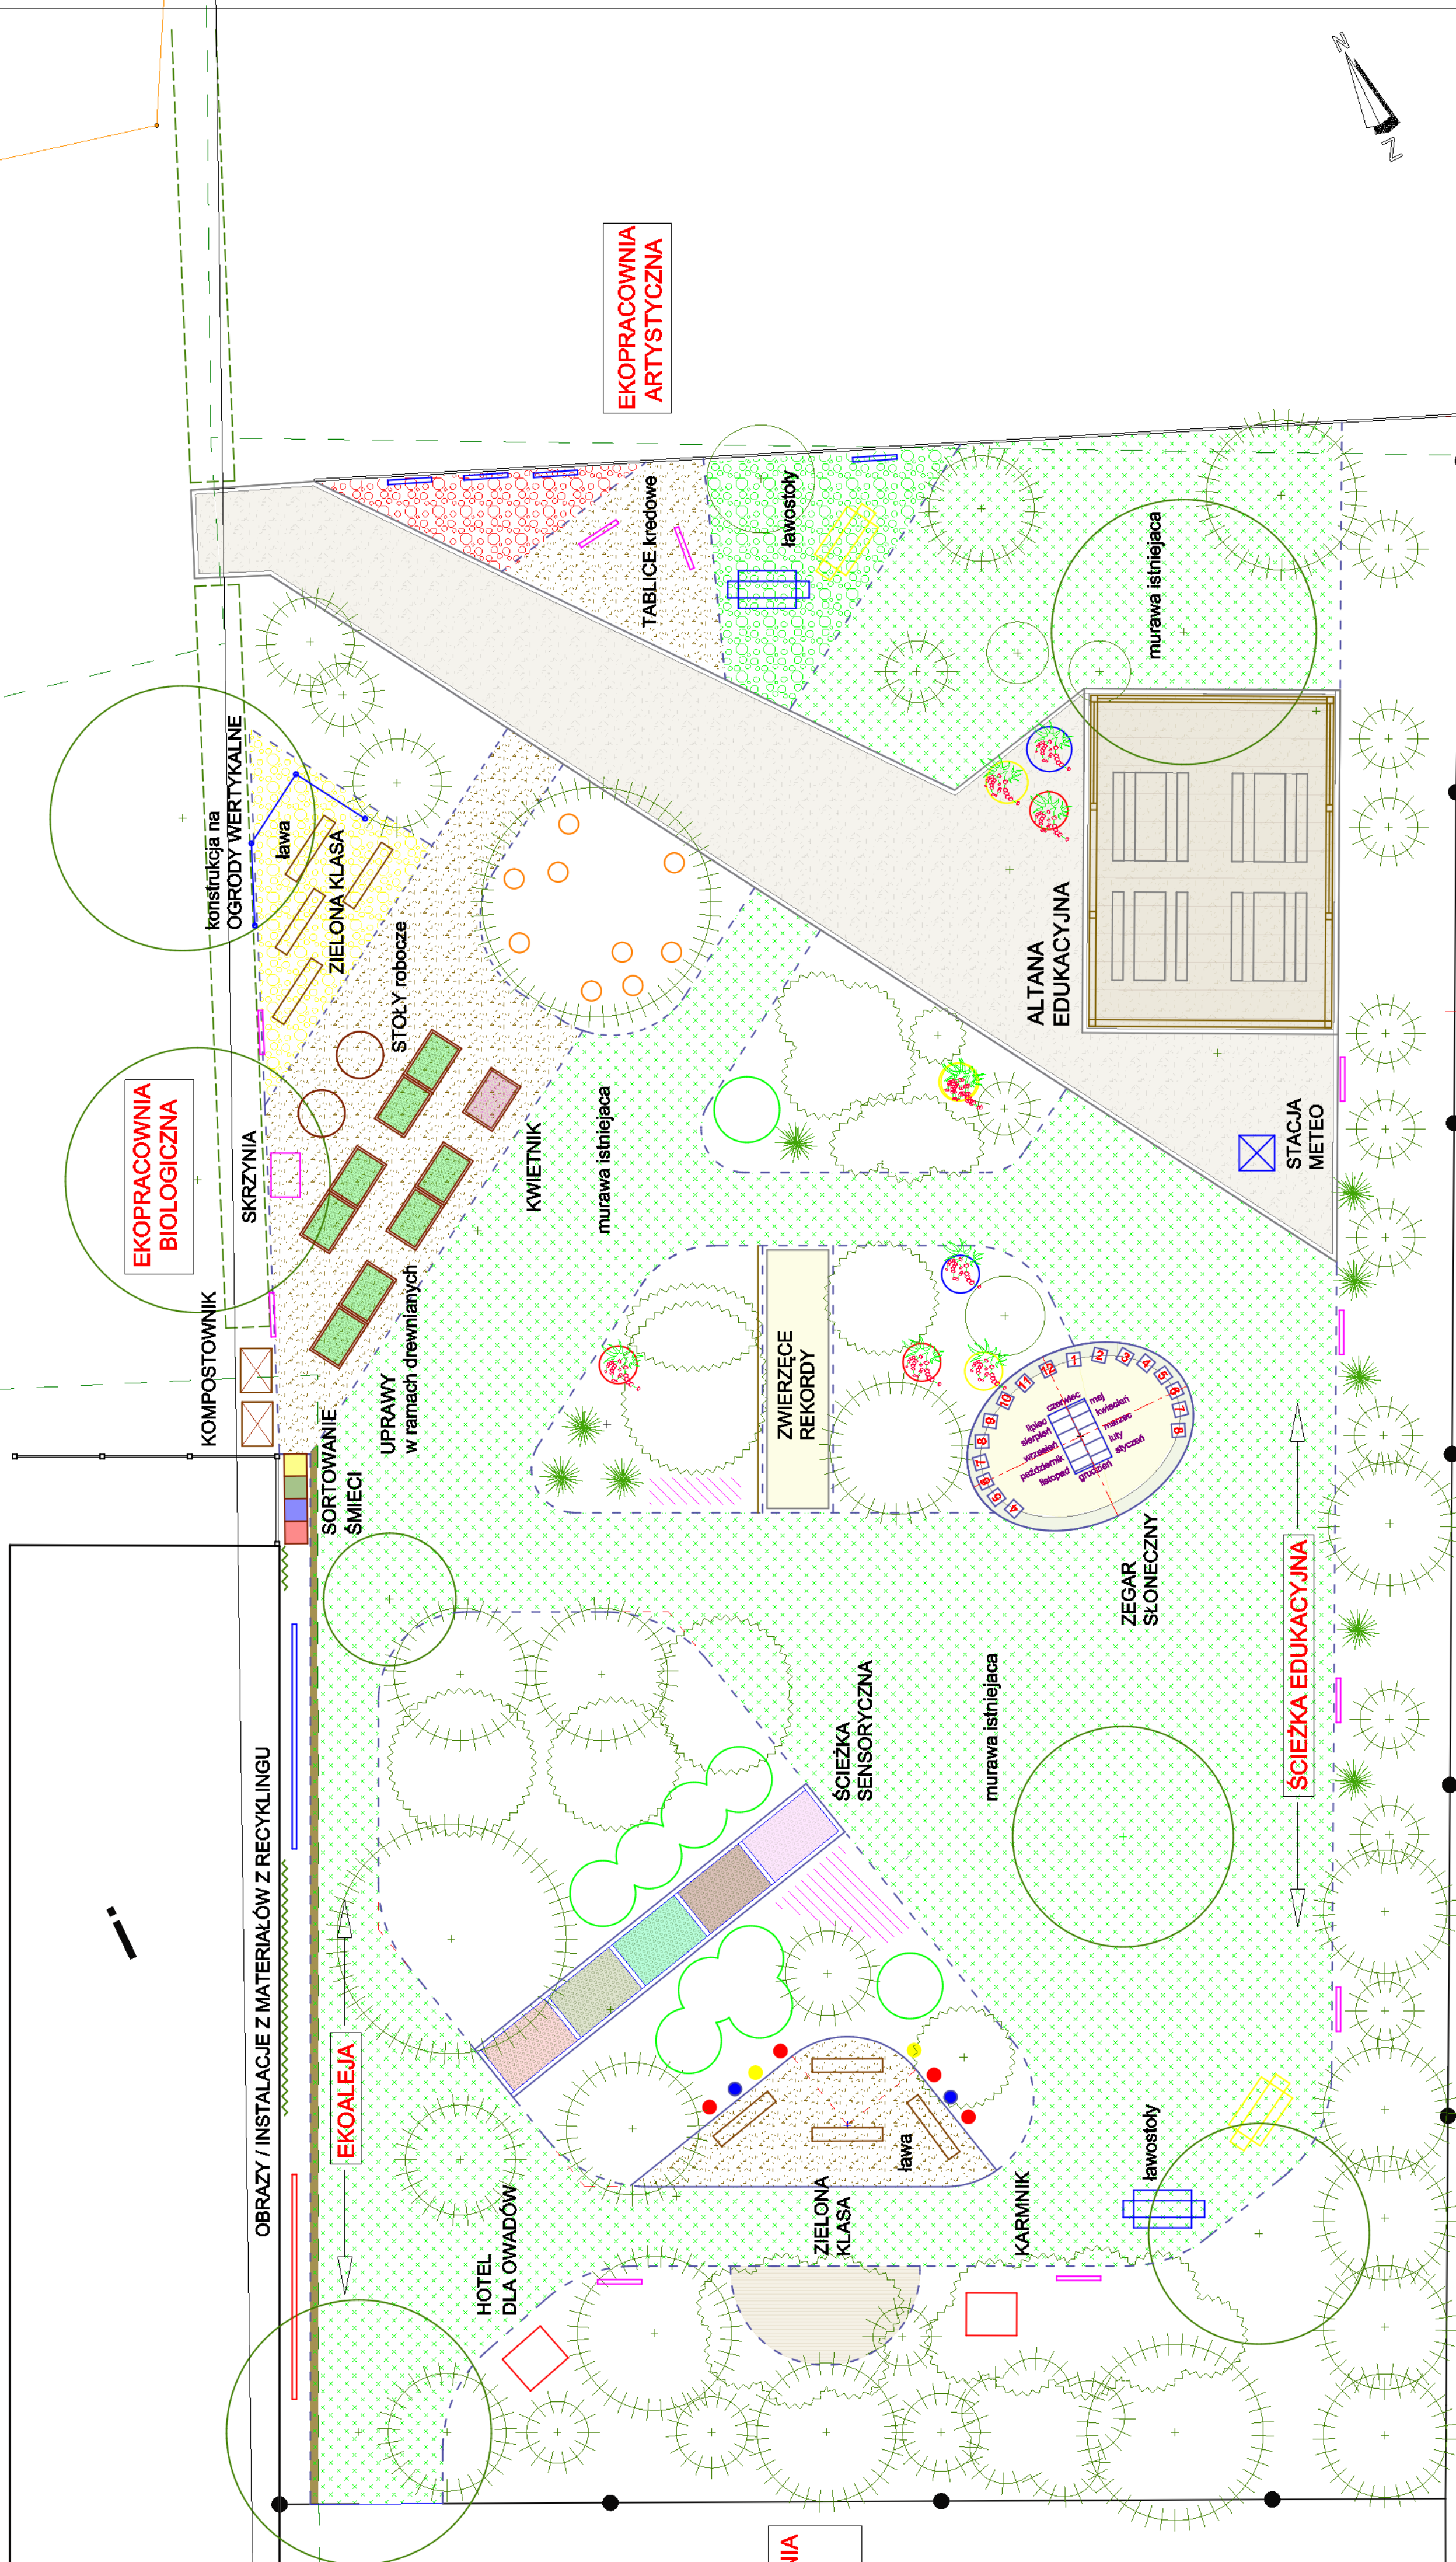
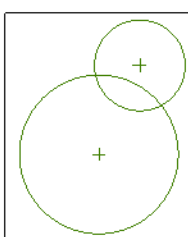
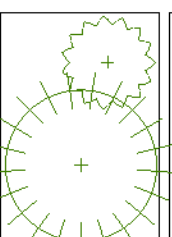
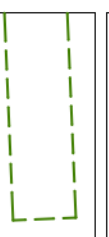
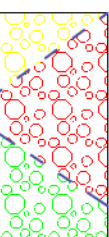
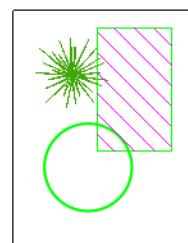
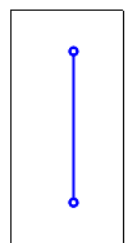
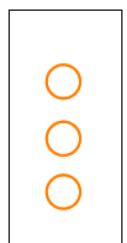
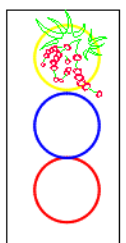
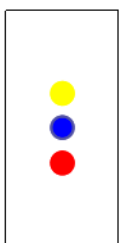
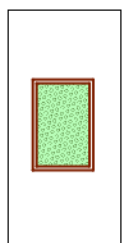
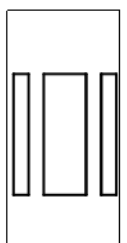


5

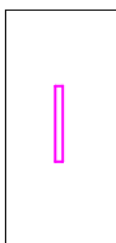

**EKOPRACOWNIA
GEOGRAFICZNO-
FIZYCZNA**

Opracował:	Roman Błaszczak			Skala:	1: 100
Faza:	Branża:	ZIEL	Data:	lipiec 2023	Nr rys.: 1/5
Rysunek:	PROJEKT ZAGOSPODAROWANIA PRZESTRZENI PN: "EKOPROJEKTOWNIA POD CHIMURKĄ" PRZY ZESPOLE SZKOŁNO-PRZEDSIĘBIORCZOŚCI W WAŃSÓWU GÓRNYM - PROGRAM				

LEGENDA	
	DRZEWIA I KRZEWY LIŚCIASTE ISTNIEJĄCE
	DRZEWIA I KRZEWY IGLASTE ISTNIEJĄCE
	ŻYWOPLÓT LIŚCIASTY ISTNIEJĄCY
	PNAĆZA ISTNIEJĄCE
	MURAWA ISTNIEJĄCA
	NAWIERZCHNIA ZE ZREBKÓW
	NAWIERZCHNIA ŻWIROWA
	OBRZEŻE Z KOSTKI BETONOWEJ
	NAWIERZCHNIA Z KORY BARWIONEJ
	OBRZEŻE TRAWNIKOWE EKO-PLUS
	OBRZEŻE EKO-PLUS LUB ODCIEPIE SZPADLEM
	KRZEWY, TRAWY I BYLINY PROJEKTOWANE
	TREJAŻ NA PNAĆZA
	DREWNIANE, POMALOWANE PNIE DRZEW LIŚCIASTYCH DO SIEDZENIA
	POJEMNIKI NA ROSLINY Z BECZEK LUB MALOWANYCH OPON Z RECYKLINGU
	TOTEMY Z KOŁKÓW DREWNIANYCH
	UPRAWY W RAMACH DREWNIANYCH wys 0.4 m
	STOŁY EDUKACYJNE
	TABLICE EDUKACYJNE