


tc

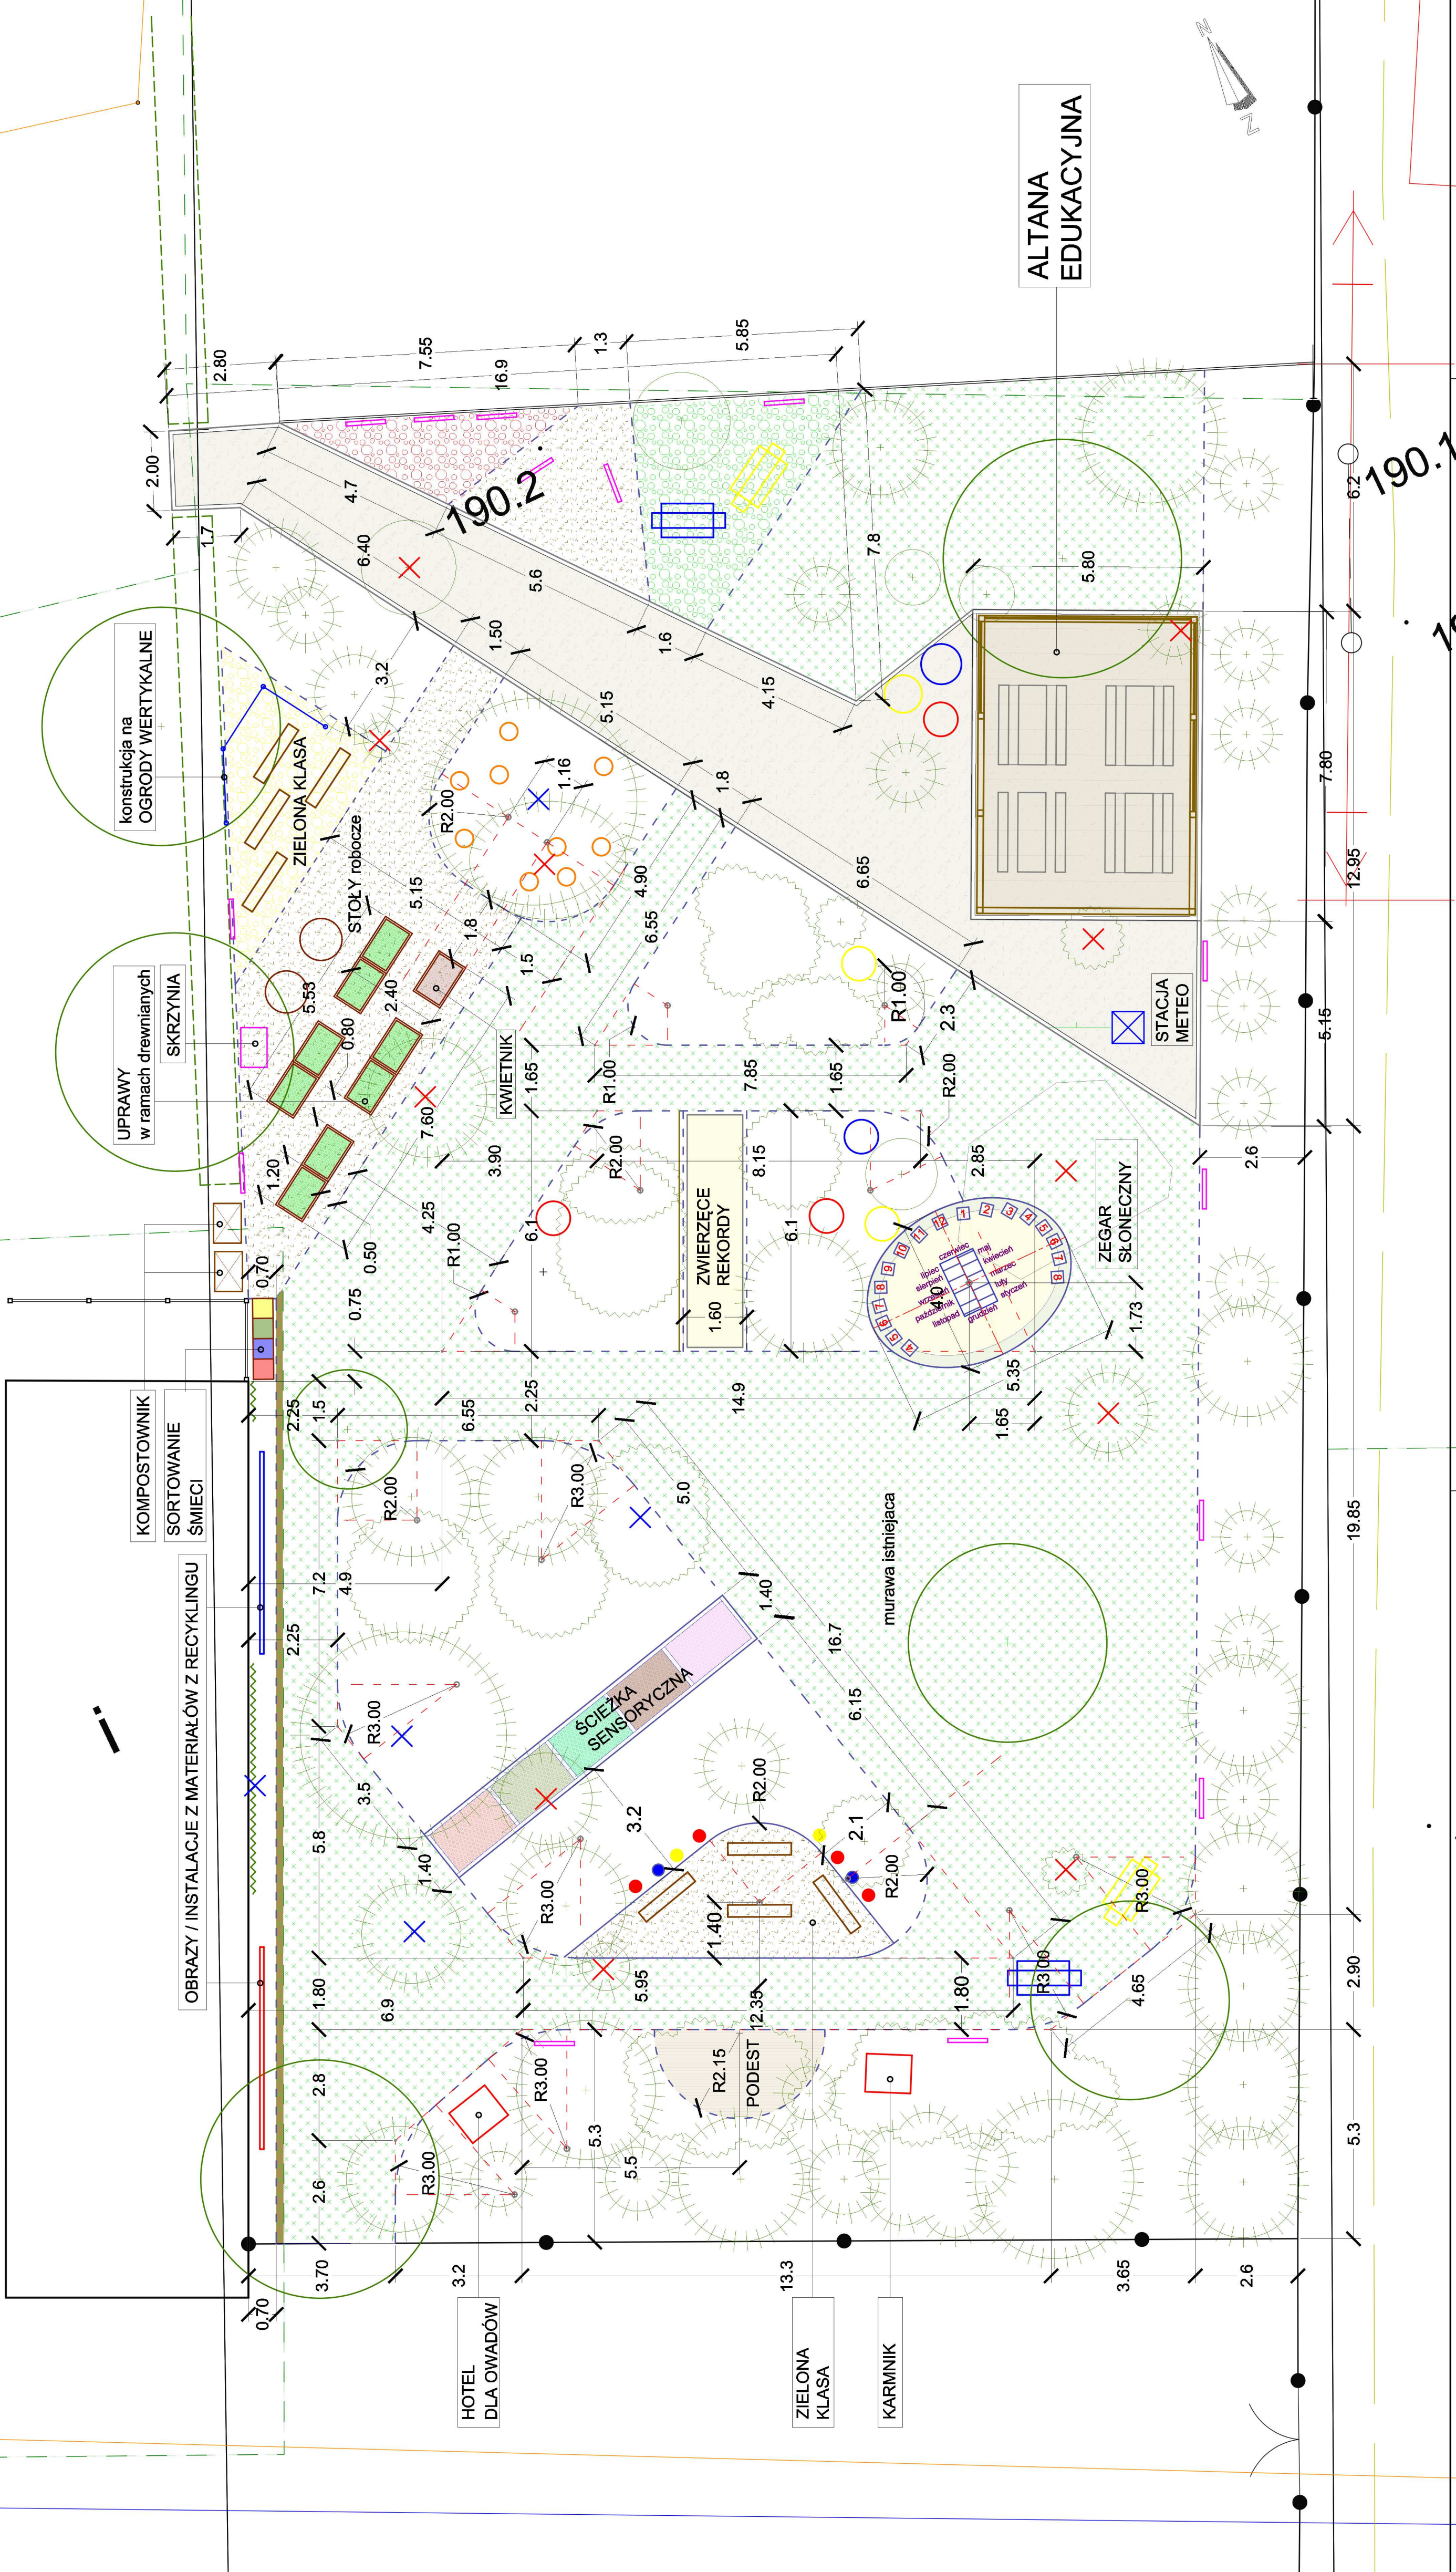

LEGENDA

	DRZEWA I KRZEWY LIŚCIASTE ISTNIEJĄCE		ROŚLINY DO PODCIĘCIA
	DRZEWA I KRZEWY IGLASTE ISTNIEJĄCE		ROŚLINY DO USUNIĘCIA
	ŻYWOPŁOT LIŚCIASTY ISTNIEJĄCY		TREJAŻ NA PNAĆZA
	PNAĆZA ISTNIEJĄCE		DREWNIANE, POMALOWANE PNIE DRZEW LIŚCIASTYCH DO SIEDZENIA
	MURAWA ISTNIEJĄCA		POJEMNIKI NA ROŚLINY Z BECZEK LUB MALOWANYCH OPON Z RECYKLINGU
	NAWIERZCHNIA ZE ZREBKÓW		TOTEMY Z KOŁKÓW DREWNIANYCH
	NAWIERZCHNIA ŻWIROWA		UPRAWY W RAMACH DREWNIANYCH wys 0.4 m
	OBRIEŻE Z KOSTKI BETONOWEJ		STOŁY EDUKACYJNE
	NAWIERZCHNIA Z KORY BARWIONEJ		TABLICE EDYKACYJNE
	OBRIEŻE TRAWNIKOWE EKO-PLUS		
	OBRIEŻE EKO-PLUS LUB ODCIĘCIE SZPADLEM		

Investor:	GMINA POPÓW Zawady, ul. Częstochowska 6, 42-110 Popów
Projekt:	P.H.U. "GRAFIT" Błaszczak Roman, ul. Leśna 28, 42-271 Częstochowa
Temat:	UTWORZENIE PRZESTRZENI DO PROWADZENIA ZAJĘĆ DYDAKTYCZNYCH PN.: "EKOPRACOWNIA POD CHMURKĄ"
Adres obiektu:	Dz. nr 172/3
Projektował:	Joanna Maj
	Roman Błaszczak
Sprawił:	
Opiniował:	Roman Błaszczak
Faza:	Bratnia: ZIEL Data: lipiec 2023 Skala: 1: 100
Rysunek:	PN.: "EKOPRACOWNIA POD CHMURKĄ" PRZY ZESPOLE SZKOLNO-PRZEDSZKOLNYM W WĄSOSZU GÓRNYM - WYMIARY Nr rys.: 1/8